


STRALCIO PLANIMETRIA
STATO DI PROGETTO – PIANTA PIANO TERRA

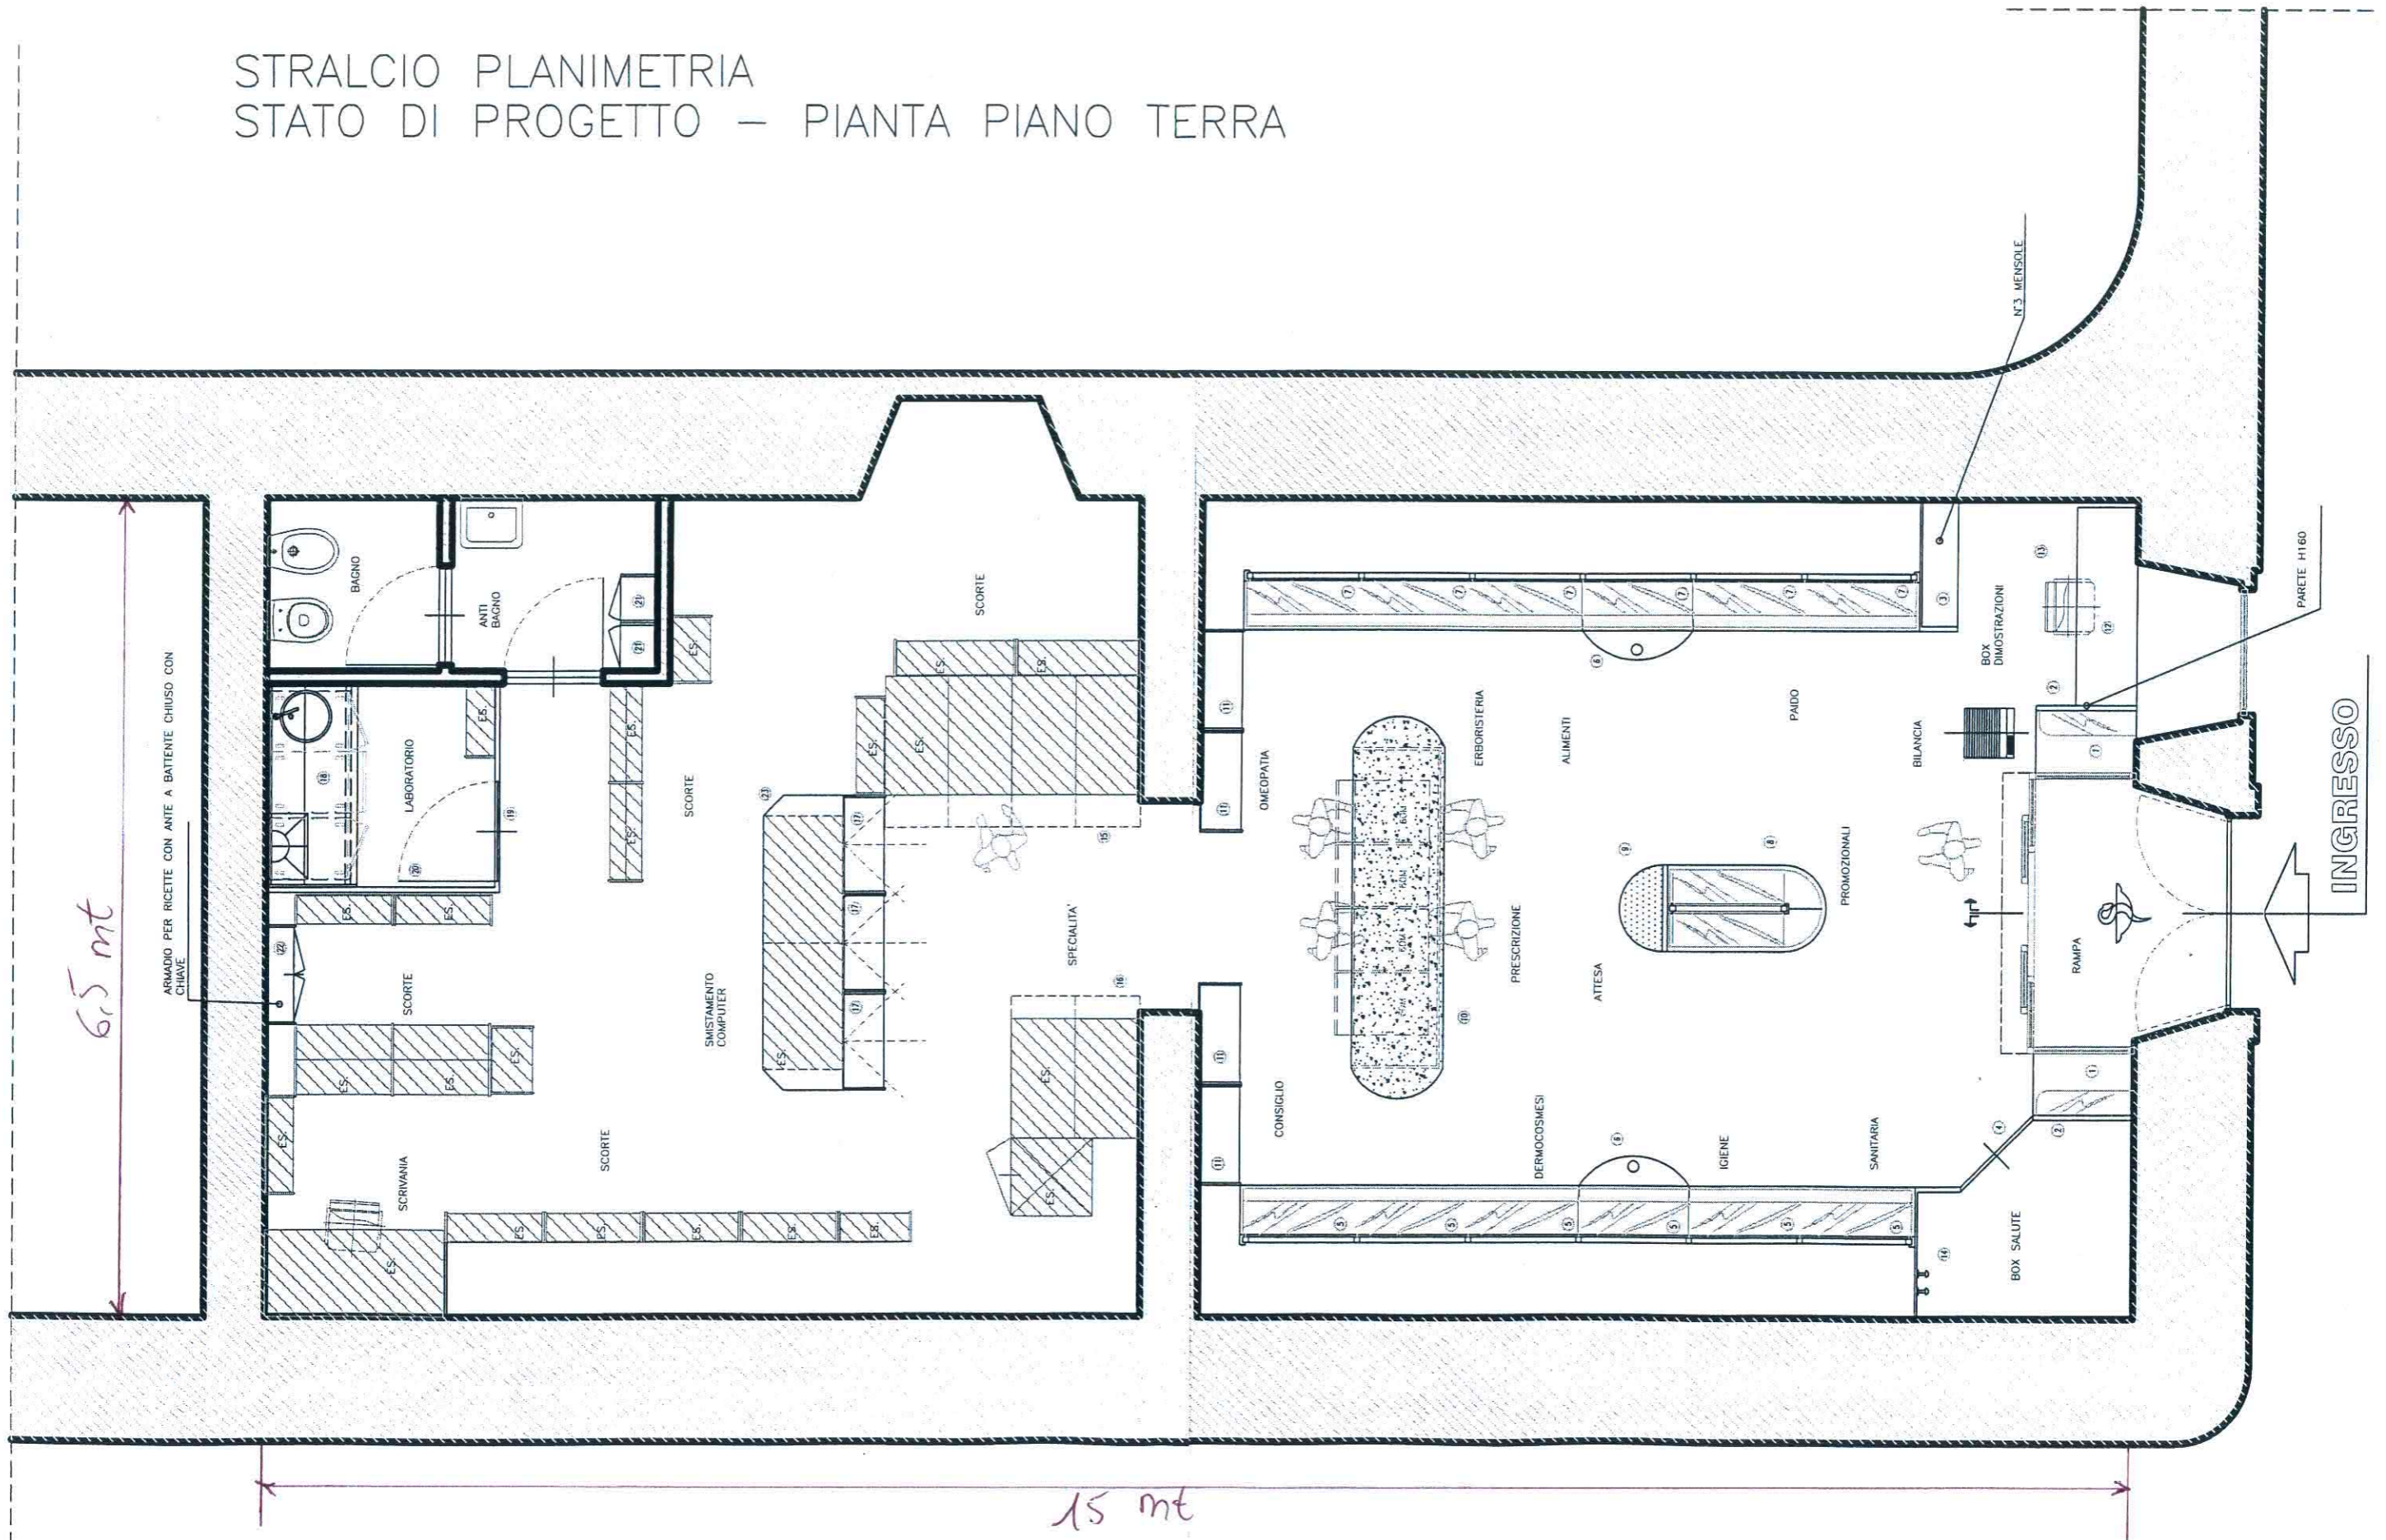

Esempio
Proposta di arredo

SCALA 1:50