


COMUNE DI PERGOLA	
PRODOTTO DAL SETTORE TECNICO	
PROGETTISTI SCARPELLINI GEM. ANDRANO D'INNI GEM. DANIELA SABBATUCI GEM. GIULIO STORNIACCH GEM. CAMER -COI LABORATORIO ARCH. MASSIMO SERRATI	PROGETTO INTEGRATO TRA COMUNE E SOCIETA' COOPERATIVA PER RINNOVARE NEL TERRITORIO COMUNALE DA "CENTRI COMMERCIALI NATURALI". LAVORI DI SISTEMAZIONE VIARIA, ARREDO URBANO E COORDINAMENTO ATTIVITA' INIZIATIVE PROMOZIONALI
DESCRIZIONE VIA DON MINZONI VALE MARTINI DELLA LIBERTA' PIANTA SCALA 1:100	

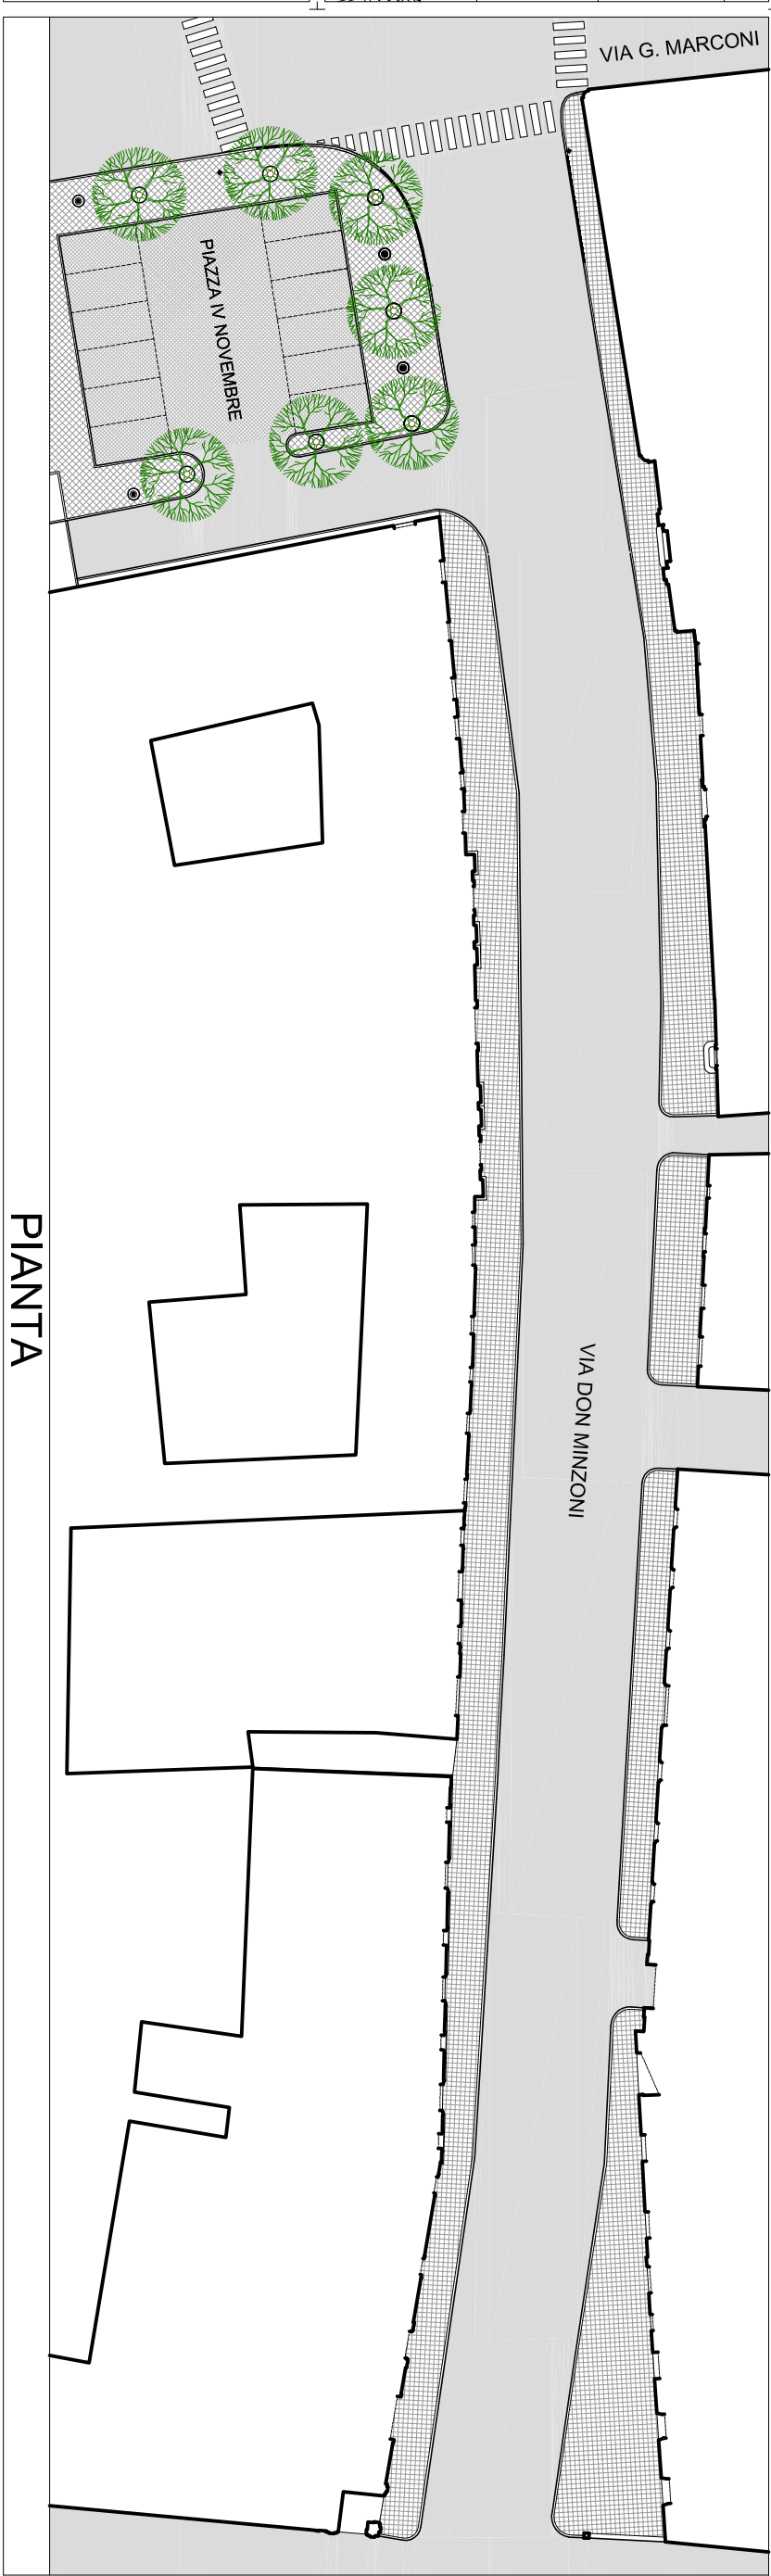

PIANTA