


COMUNE DI PERGOLA	
PRODOTTO DAL SETTORE TECNICO	
PROGETTISTI SCARPELLINI GEM. AUBIANO	PROGETTO DIPARTIMENTO L.P. P. DONATI GEM. DAMIA
EDILIZIONE SABBATINI GEM. GIULIANO STORIONI GEM. CAMERINI	PROGETTO ARCH. MASSIMO BIANCHI
DESCRIZIONE PROGETTO INTEGRATO TRA COMUNE E PROPRIETARI PER LA REALIZZAZIONE NEL TERRITORIO COMUNALE DA RINTALZARE PER LO SVILUPPO DEI "CENTRI COMMERCIALI NATURALI". LAVORI DI SISTEMAZIONE VARIA, ARREDO URBANO E COORDINAMENTO ATTIVITA' INIZIATIVE PROMOZIONALI	
1P PIANTA SCALA 1:100	

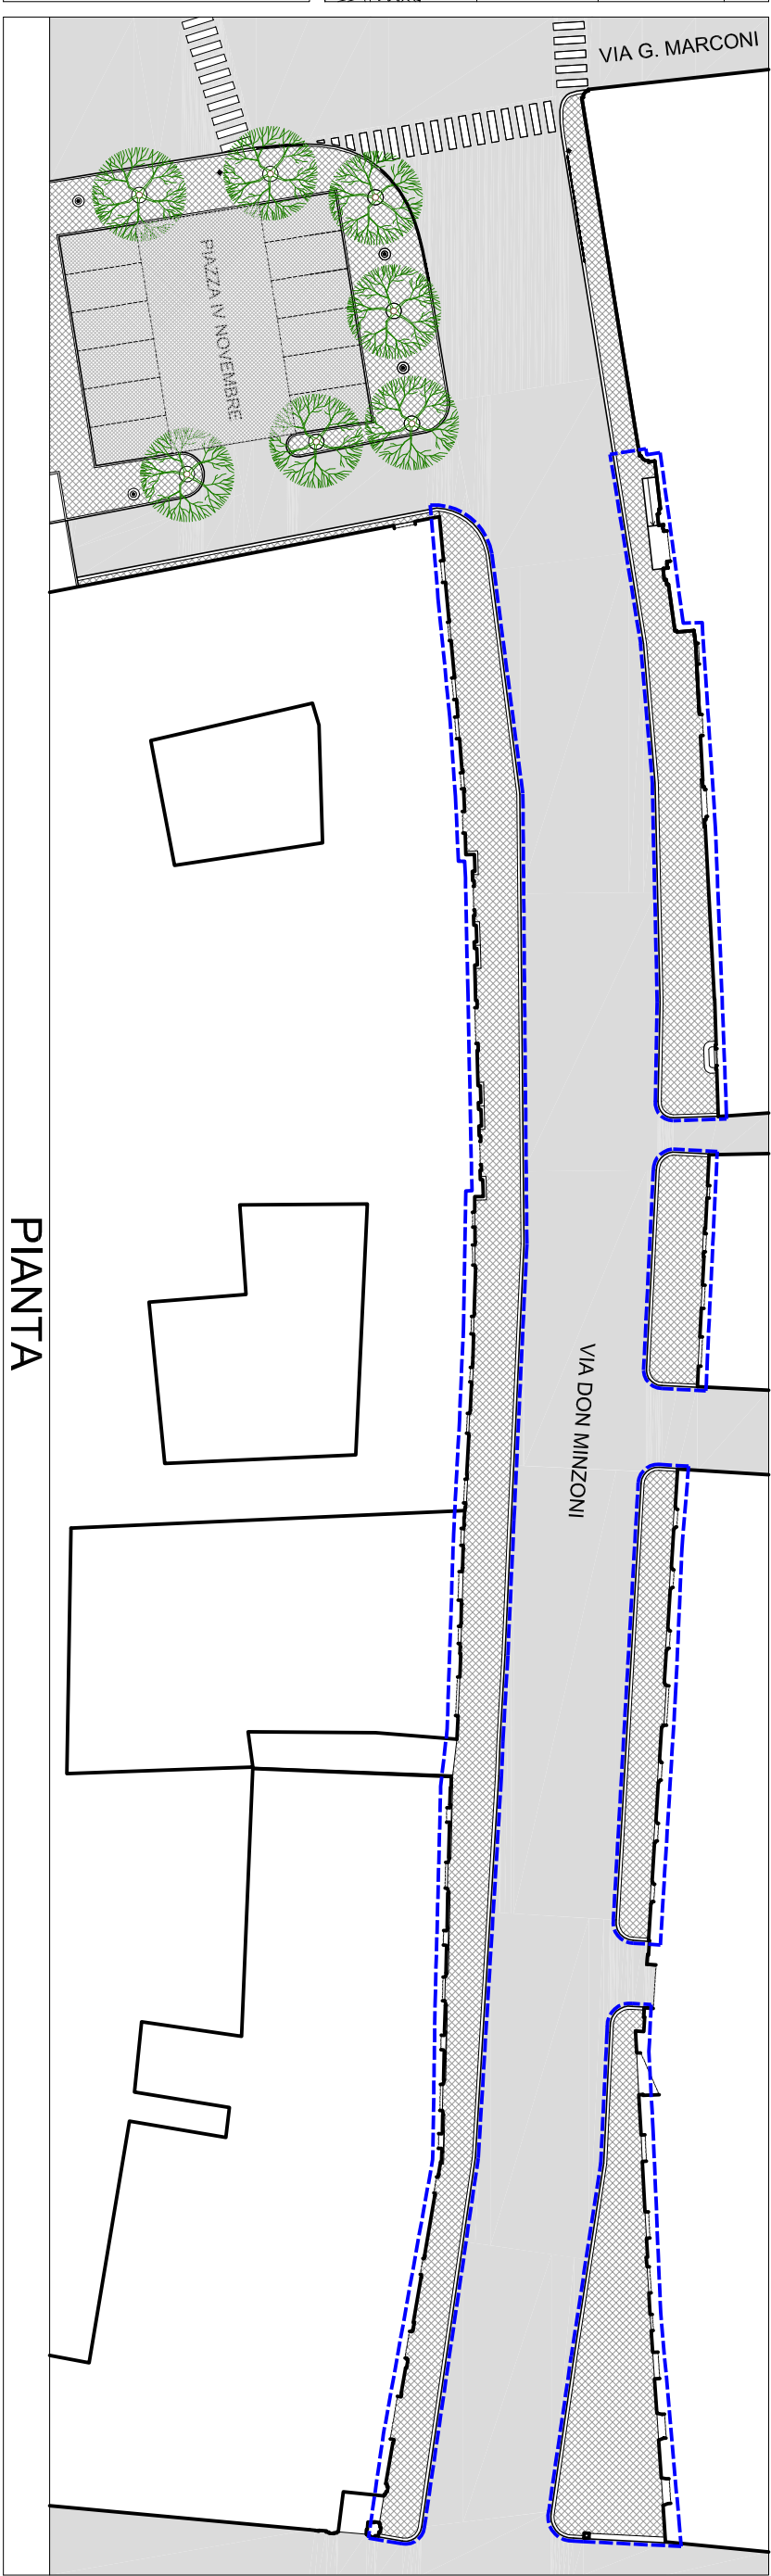

PIANTA