PIANTA PIANO TERRA - INDIVIDUAZIONE FRONTIERE VERTICALI

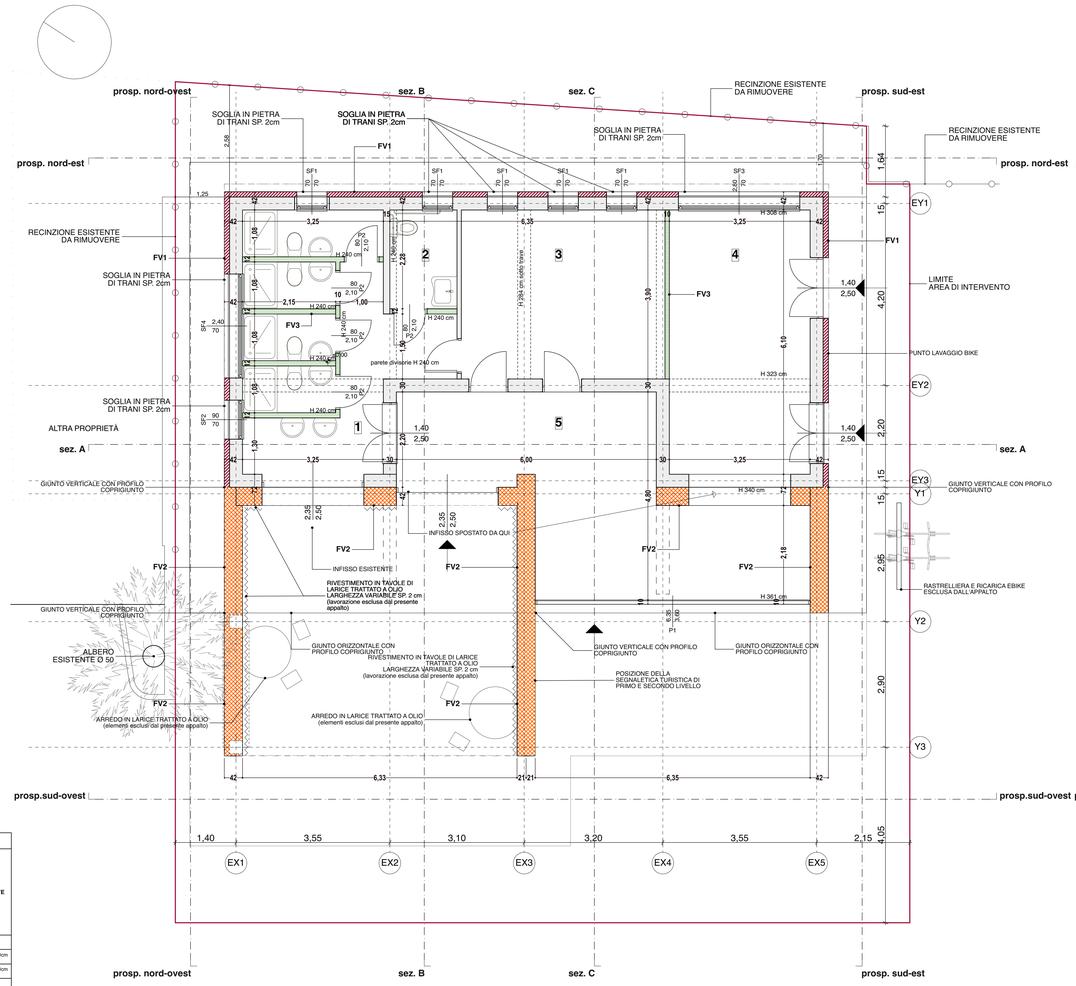

PIANTA PIANO COPERTURA - INDIVIDUAZIONE FRONTIERE A CONTROSOFFITTO

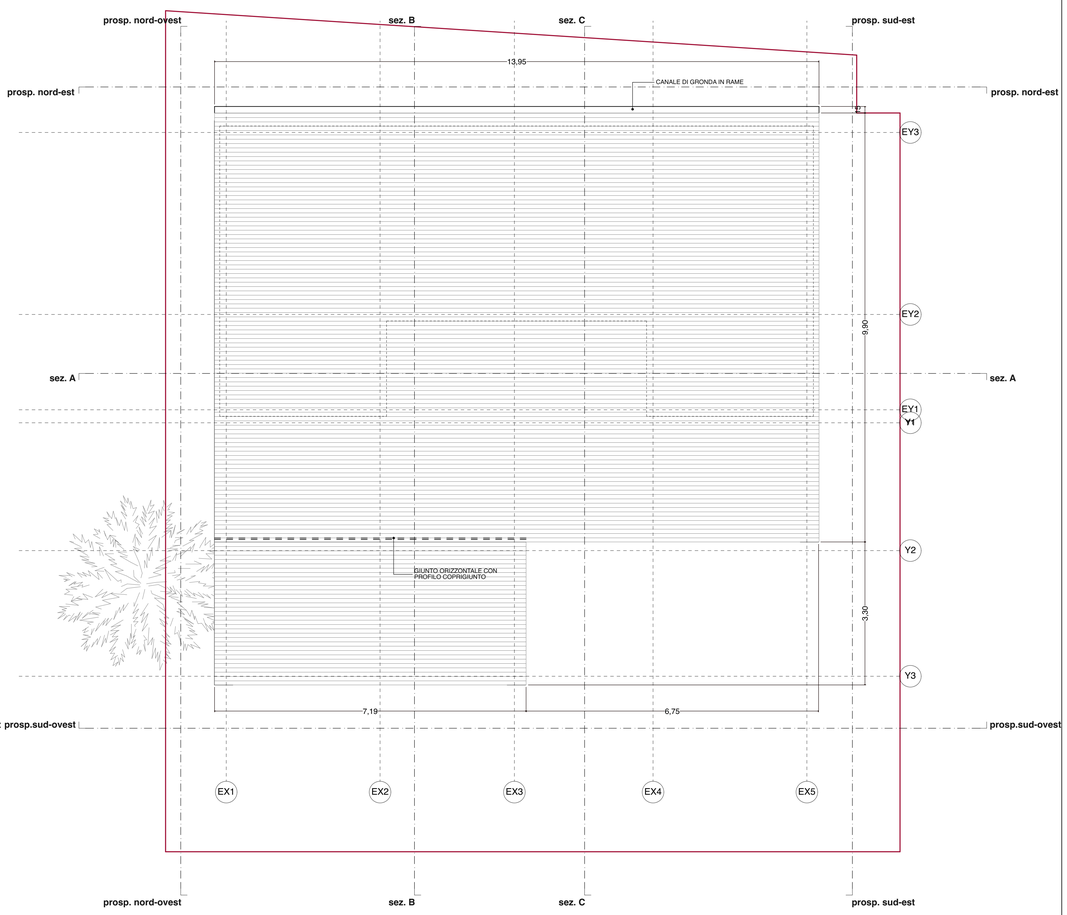

TABELLA MATERIALI DI FINITURA															
NOMENCLATURA LOCALI	DESTINAZIONE LOCALI	PAVIMENTO			ZOCCOLO			PARETE			SOFFITTO				NOTE
		LEVOPLOR/D - LEVOCELD FE20/V	FIBRA DI COCCO	GRES PORCELLANATO	GRES PORCELLANATO	LEGNO	MARMO TRANI	TINTEGGIATURA	TINTEGGIATURA A TEMPERA	GRES PORCELLANATO 40x40mm	TINTEGGIATURA	CONTROSOFFITTO IN FIBRA MINERALE	FONOASSORBENTE	ALLUMINO FONOASSORBENTE	
1	SERVIZI IGIENICI														*H=220cm
2	SERVIZIO IGIENICO H														*H=220cm
3	UFFICIO INFORMAZIONI														
4	SALA ACCOGLIENZA														
5	SALA ACCOGLIENZA														

Nota bene: per le opere strutturali sono prevalenti gli elaborati serie "D" e per le opere impiantistiche sono prevalenti gli elaborati serie "I"

FRONTIERE VERTICALI scala 1:10

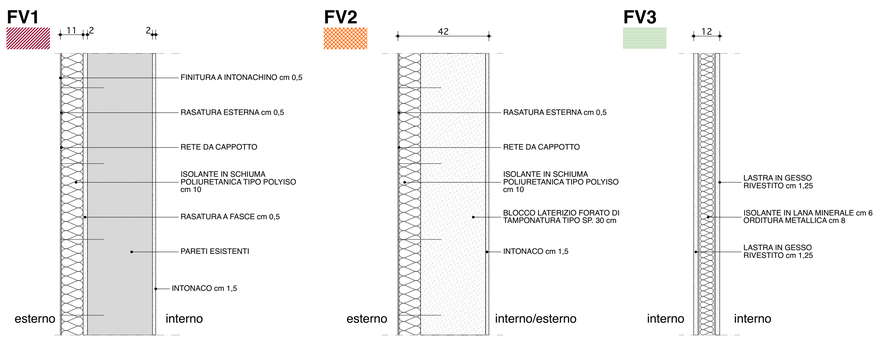

Comune di Pergola

Provincia di Pesaro e Urbino

Progetto

DESTINAZIONE NATURA
itinerari e borghi tra Metauro e Cesano

DESTINAZIONE NATURA
Itinerari e Borghi tra metauro e cesano
PERGOLA cod. PC020043001, FANO0702, SERRA SANT'ABBACCHIO
Piano Integrato Locale

Identificazione percorsi ciclabili e riqualificazione aree e strutture a servizio del turismo

CUP G62J19000430006

Committenti
COMUNE DI PERGOLA
Corso Giacomo Matteotti 53 - Pergola (PU)
Arch. SAMUELE TARSI - RUP Dirigente Settore III - Lavori pubblici - Tecnologico - Urbanistica

Progettisti
Arch. CHIARA POLVERARI
Corso Giacomo Matteotti n.78- 61039 - San Costanzo (PU)
c.f. PLV CHR 76L69 D488X - P.iva 02177930415

consulenza impianti
PER.IND. ANDREA CARDINALI Via Guerrazzi n.6A - 61122 - Pesaro (PU)

consulenza opere strutturali
ING. MASSIMO DAMIANI Viale Risorgimento n.16 - 61041 - Acqualagna (PU)

Timbro e firma

PROGETTO ESECUTIVO - ARCHITETTONICO

AREA SOSTA CAMPER E AREA PIC-NIC DENOMINATA PARCO MERCATALE

Elaborato
INDIVIDUAZIONE FRONTIERE VERTICALI
PIANTA PIANO TERRA
PIANTA PIANO COPERTURA

Revisione	Classifica	Redatto	Codice elaborato
REV. 01	121-2021	Arch. Chiara Polverari	A.10
	Fase ES	Controllato Arch. Chiara Polverari	
Emissione Novembre 2022	Progetto AR	Approvato Arch. Chiara Polverari	Scala 1:50

Percorso file Fabriano/LAVORI/121-2021 Comune di Pergola DAL_PLI Bando DAL - Destinazione natura - Esecutivi/5 tavole/03DD 10 Destinazione Natura Pergola esecutivo ovale.pln