SEGNALETICA TIPO DI PRIMO LIVELLO

TABELLE INDICATIVE DA CM 130 X 35 CON FRECCIA CON ANGOLI SMUSSATI E STAMPA DIGITALE E PROTEZIONE ANTI UV (SENZA RIFRANGENTE)
TOT. N. 54 TABELLE

SEGNALETICA TIPO DI SECONDO LIVELLO

TOTEM TIPO A - DIREZIONALE
TOTEM IN DIBOND/ALLUMINIO SCATOLATO SP. MM 3 DA CM 60 X 200 + STAMPA DIGITALE ADESIVA + PROTEZIONE ANTI UV COMPRESO DI TUBOLARI A SOSTEGNO IN FERRO DA CM 6 X 6 ED ANGOLARI VERNICIATI

CONTIENE INFORMAZIONI SPECIFICHE SU UN TRATTO DI PERCORSO. ACCANTO ALLA PISTA CICLABILE SONO INDICATI I PUNTI DI INCONTRO CON MEZZI PUBBLICI, FERMATE DEGLI AUTOBUS, PARCHEGGI E SERVIZI PRINCIPALI.
TOT. N. 6 TOTEM TIPO A

TOTEM TIPO B - INTERA CICLOVIA
TOTEM IN DIBOND/ALLUMINIO SCATOLATO SP. MM 3 DA CM 134 X 200 + STAMPA DIGITALE ADESIVA + PROTEZIONE ANTI UV COMPRESO DI TUBOLARI A SOSTEGNO IN FERRO DA CM 6 X 6 ED ANGOLARI VERNICIATI

CONTIENE LA MAPPA DELL'INTERA CICLOVIA, SEGNALANDO LA VIABILITÀ, LE RISERVE NATURALI, LE AREE DEI VITIGNI AUTOCTONI, BORGHI E ROCCHE MEDIEVALI. LA SIMBOLOGIA DA USARE PER L'IDENTIFICAZIONE DELLE METE FA RIFERIMENTO ALL'ICONOGRAFIA STANDARD UTILIZZATA NELLA SEGNALETICA STRADALE.
TOT. N. 6 TOTEM TIPO B

TOTEM TIPO C - FOCUS AREA
TOTEM IN DIBOND/ALLUMINIO SCATOLATO SP. MM 3 DA CM 60 X 200 + STAMPA DIGITALE ADESIVA + PROTEZIONE ANTI UV COMPRESO DI TUBOLARI A SOSTEGNO IN FERRO DA CM 6 X 6 ED ANGOLARI VERNICIATI

IN QUESTO TOTEM VIENE MESSO IN EVIDENZA UN SINGOLO TRATTO DEL PERCORSO DEL QUALE SI EVIDENZIANO I PUNTI DI INTERESSE, I PUNTI FUNZIONALI E DI SNODO, I PARCHI PUBBLICI, CANTINE E AZIENDE AGRICOLE. SONO INDICATI ANCHE GLI ITINERARI TEMATICI DEI VERSANTI E NE VENGONO DESCRITTE LE CARATTERISTICHE ALTIMETRICHE.
TOT. N. 4 TOTEM TIPO C

Comune di Pergola

Provincia di Pesaro e Urbino

Progetto

DESTINAZIONE NATURA
itinerari e borghi tra Metauro e Cesano

DESTINAZIONE NATURA
Itinerari e borghi tra metauro e cesano
PERGOLA con FOSSOMBRONE, FRONTONE, SERRA SANT'ABBONDIO
PIL Piano Integrato Locale

Identificazione percorsi ciclabili e riqualificazione aree e strutture a servizio del turismo

CUP G62J19000430006

Committenti
COMUNE DI PERGOLA
Corso Giacomo Matteotti 53 - Pergola (PU)
Arch. SAMUELE TARSI - RUP Dirigente Settore III - Lavori pubblici - Tecnologico - Urbanistica

Progettisti
Arch. CHIARA POLVERARI
Corso Giacomo Matteotti n.78- 61039 - San Costanzo (PU)
c.f. PLV CHR 76L69 D488X - P.iva 02177930415

consulenza impianti
PER.IND. ANDREA CARDINALI Via Guerrazzi n.6A - 61122 - Pesaro (PU)

consulenza opere strutturali
ING. MASSIMO DAMIANI Viale Risorgimento n.16 - 61041 - Acqualagna (PU)

Timbro e firma

PROGETTO ESECUTIVO -

ALLESTIMENTO DEI PERCORSI TURISTICI

Elaborato
RILIEVO CARTOGRAFICO DEL TERRITORIO CON INDIVIDUAZIONE DEI PUNTI DI ISTALLAZIONE DELLA CARTELLONISTICA E INDICAZIONE CARATTERISTICHE DELLA CARTELLONISTICA

Revisione REV. 01	Classifica 121-2020	Redatto Arch. Chiara Polverari	Codice elaborato **A.2**
	Fase ES	Controllato Arch. Chiara Polverari	
Emissione Novembre 2022	Progetto AR	Approvato Arch. Chiara Polverari	Scala 1:20.000

Percorso file /Volumes/LAVORI/121-2020 Comune di Pergola GAL-PIL/Bando GAL - Destinazione natura - Esecutivo/0 lavoro/2022-10 Destinazione natura Pergola Percorsi e Parco copia.pln

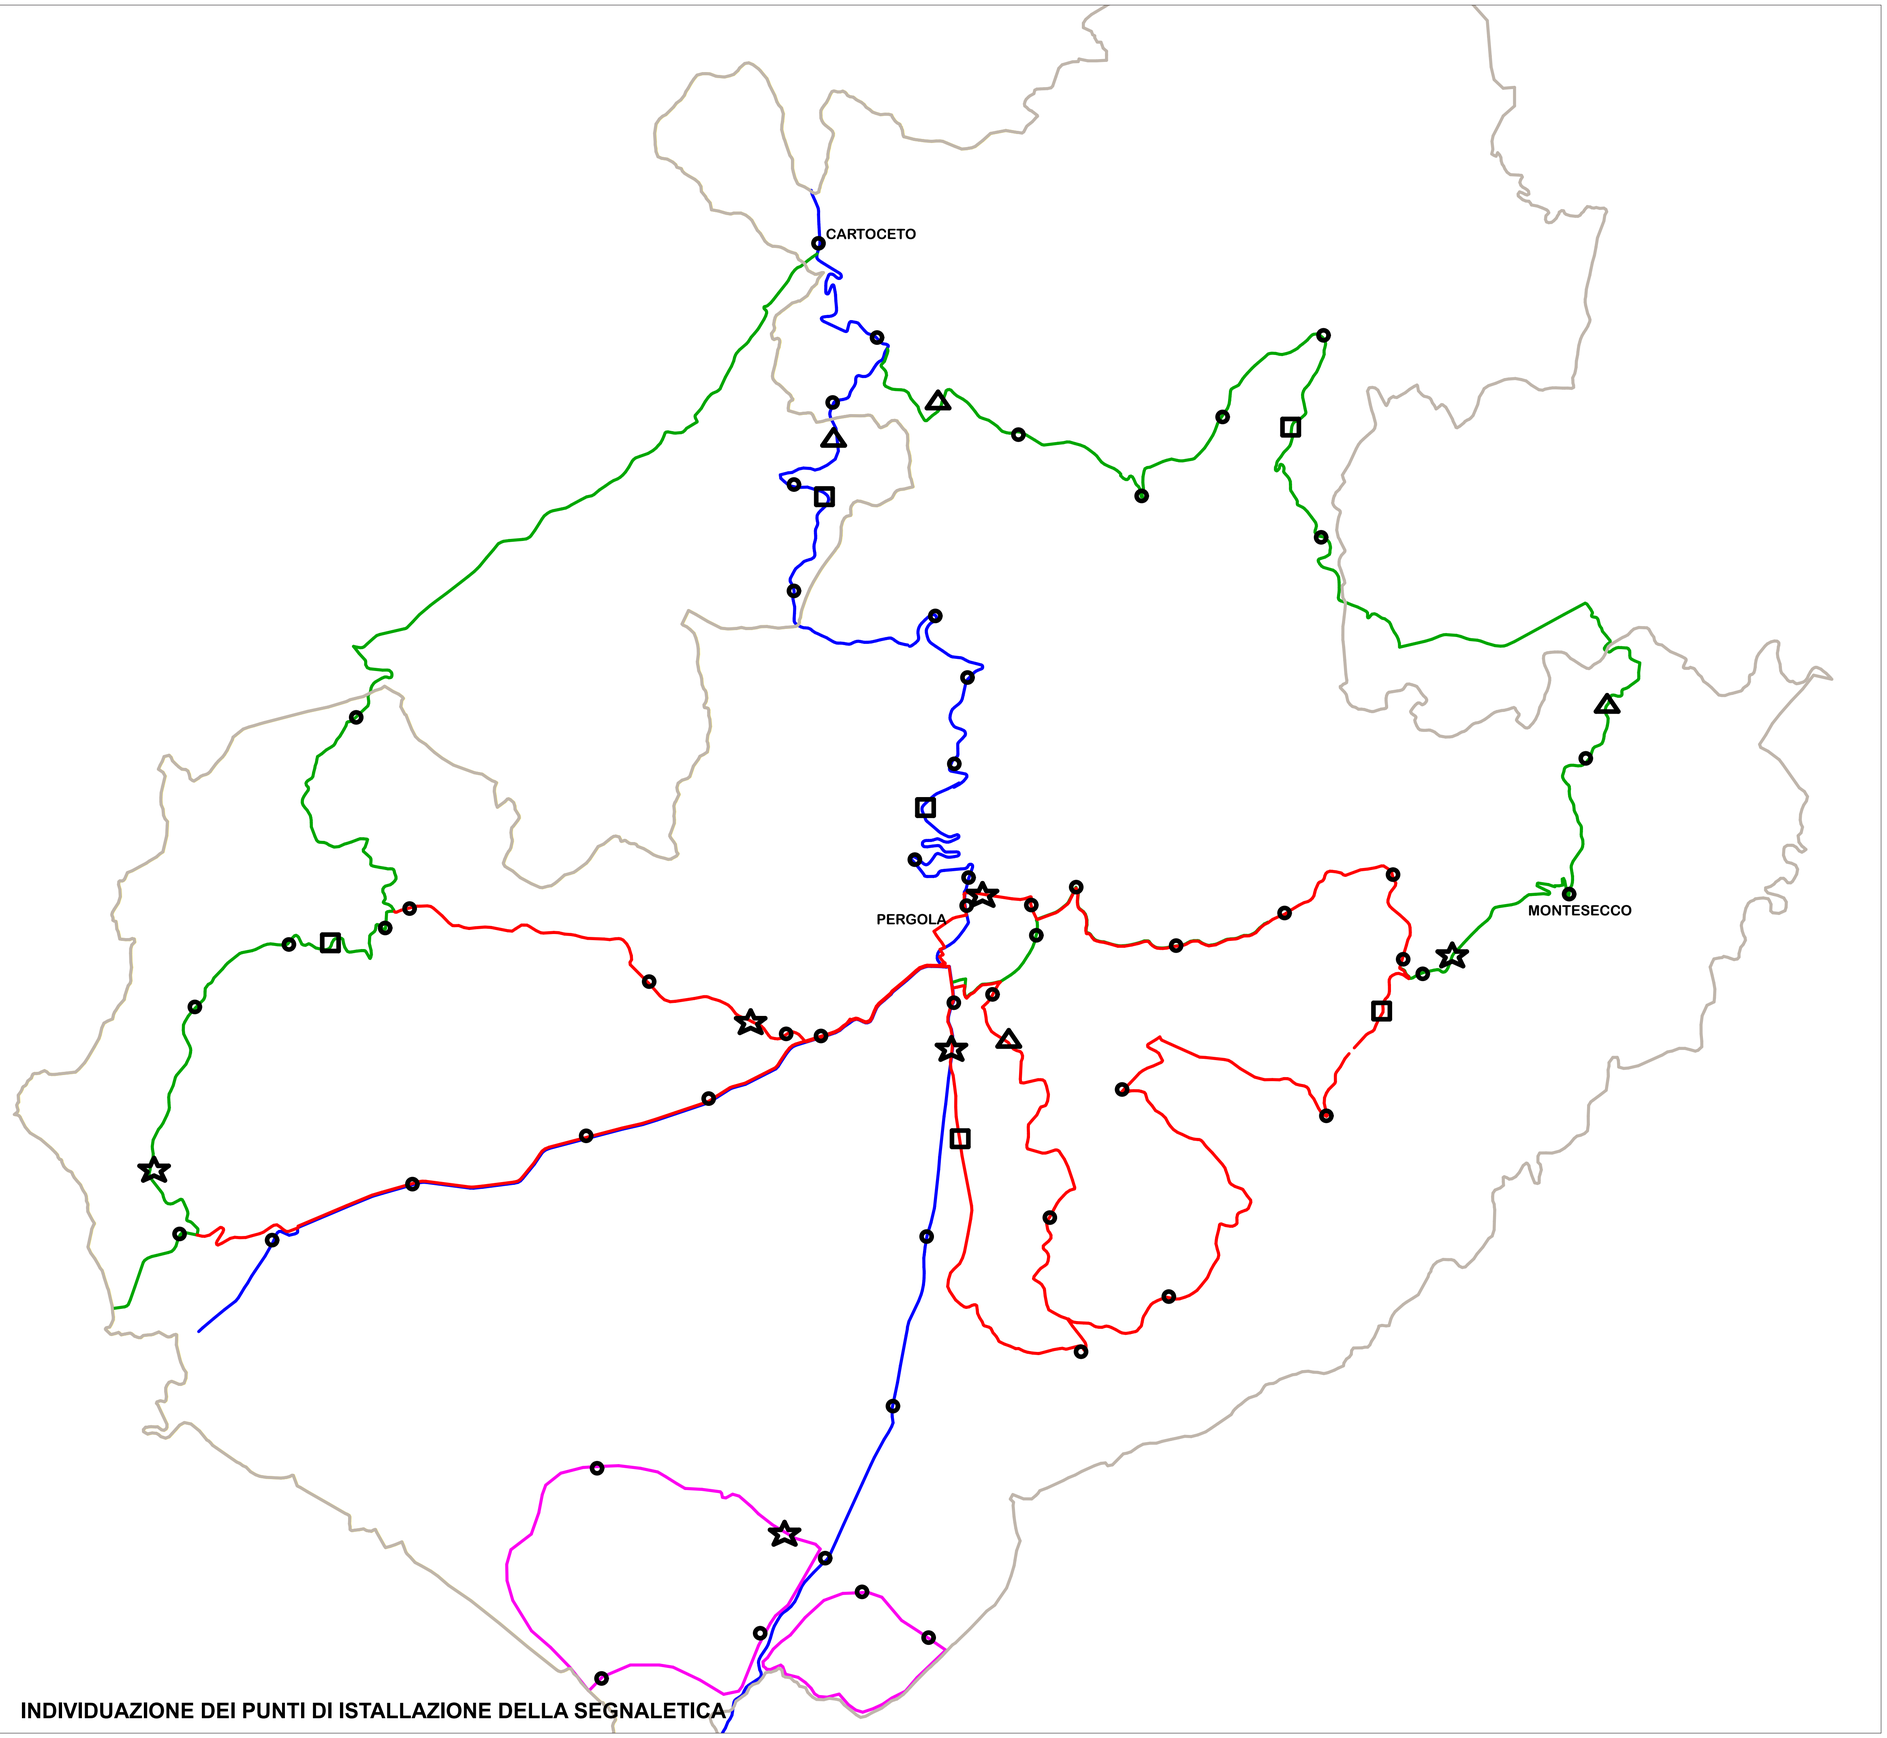

INDIVIDUAZIONE DEI PUNTI DI ISTALLAZIONE DELLA SEGNALETICA