DEMOLIZIONE PAVIMENTO IN CEMENTO RIGATO TIPO PIETRINI E RELATIVO SOTTOFONDO E STRATO SOTTOSTANTE totale sp.15 cm

DEMOLIZIONE PAVIMENTAZIONE IN PIASTRELLE MONOCOTTURA/KLINKER E RELATIVO SOTTOFONDO E STRATO SOTTOSTANTE totale sp.15 cm

SBROZZATURA BATTUTO DI CEMENTO/ DEMOLIZIONE PAVIMENTO IN CEMENTO RIGATO E RELATIVO SOTTOFONDO totale sp.6 cm

DEMOLIZIONE RIVESTIMENTO IN PIASTRELLE MONOCOTTURA H 180cm

DEMOLIZIONE MANTO DI COPERTURA totale sp.5 cm

Nota bene:

E' RICOMPRESA NELL'APPALTO QUAND'ANCHE NON GRAFICIZZATA LA DEMOLIZIONE DELLE SEGUENTI OPERE:

- OPERE IMPIANTISTICHE A TUBO QUALI SANITARI, RADIATORI E ACCESSORI

- OPERE IMPIANTISTICHE A FILO QUALI CORPI ILLUMINANTI, CANALETTE E SCATOLE DI DERIVAZIONE, QUADRI ELETTRICI E OPERE SIMILARI

- TUTTI GLI INFISSI INTERNI ED ESTERNI

- ZOCCOLINI E BATTISCOPA

- RIVESTIMENTI A PARETE

- FINITURA DI PARETE E SOFFITTO TRAMITE RASCHIATURA DELLA SUPERFICIE

- PLUVIALI E CANALI DI GRONDA

- RETI FOGNANTI E CAVIDOTTI QUALORA NON DEBBANO ESSERE RIUTILIZZATI

PIANTA PIANO TERRA - INDIVIDUAZIONE DEMOLIZIONI

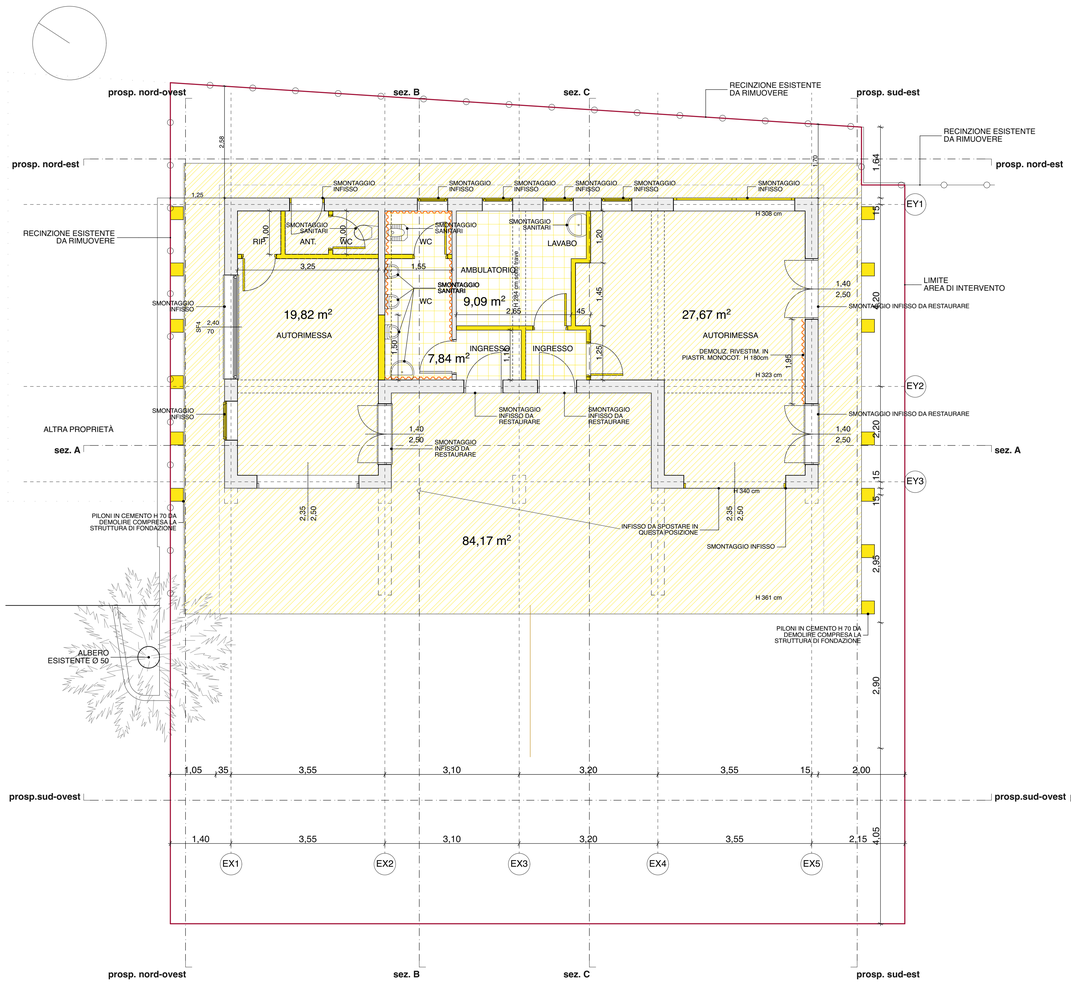

PIANTA PIANO COPERTURA - INDIVIDUAZIONE DEMOLIZIONI

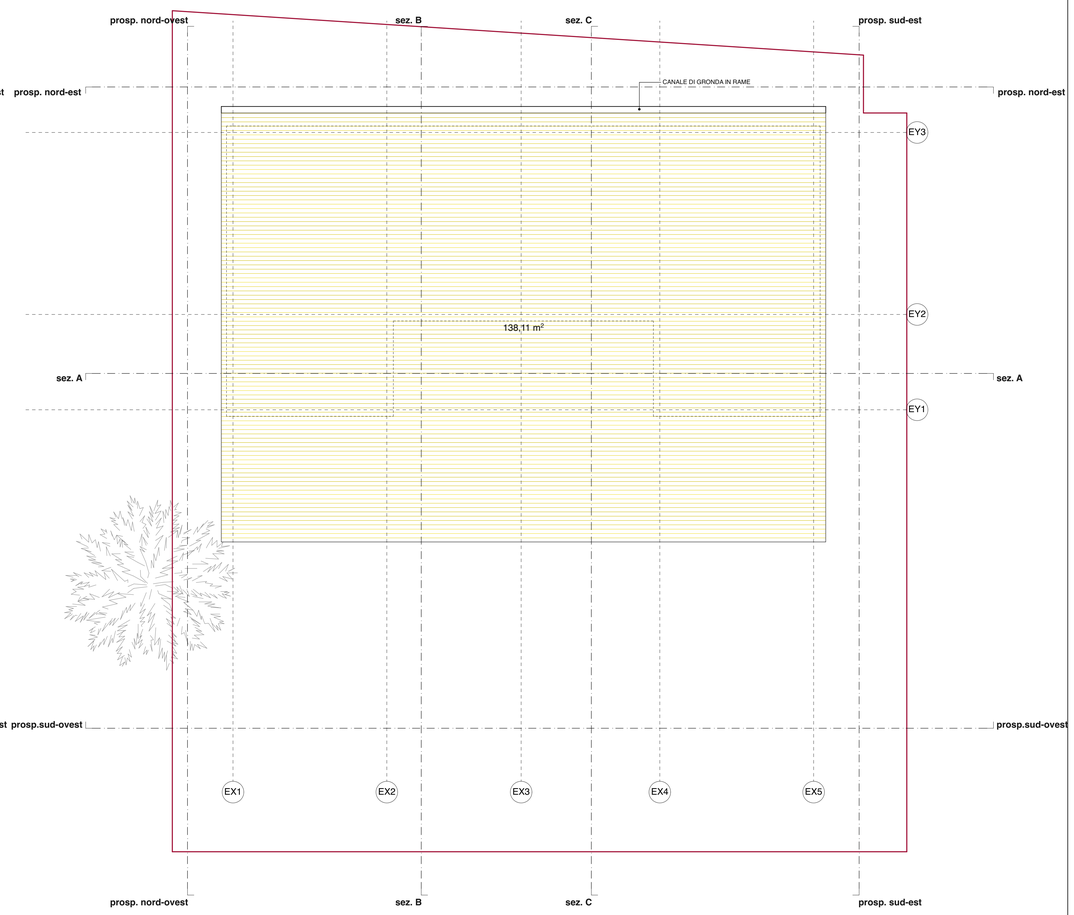

Nota bene: per le opere strutturali sono prevalenti gli elaborati serie "D" e per le opere impiantistiche sono prevalenti gli elaborati serie "I"

SEZIONE A - INDIVIDUAZIONE DEMOLIZIONI

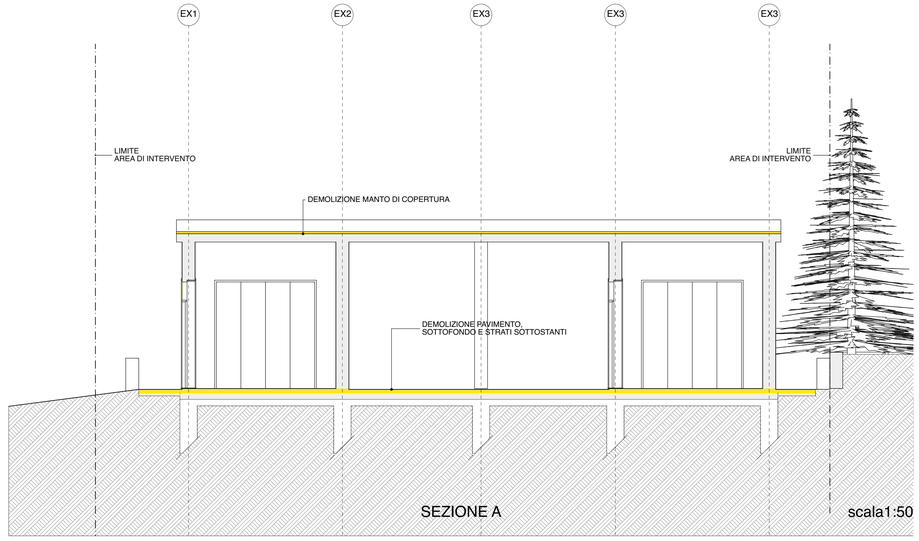

SEZIONE B - INDIVIDUAZIONE DEMOLIZIONI

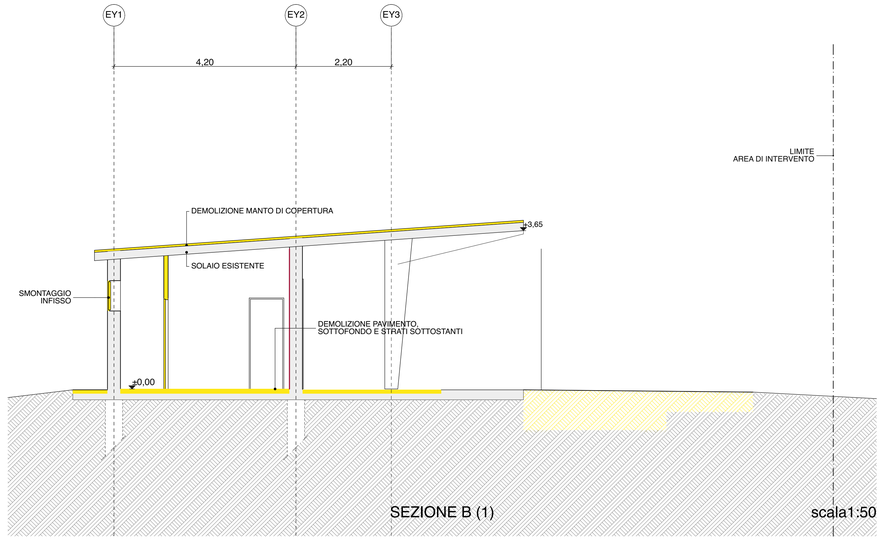

Comune di Pergola

Provincia di Pesaro e Urbino

Progetto

DESTINAZIONE NATURA
itinerari e borghi tra Metauro e Cesano

DESTINAZIONE NATURA
Itinerari e Borghi tra Metauro e Cesano
PERGOLA con FOSSOMBRONE, FRONTONE, SERRA SANT'ABBONDIO
Piano Integrato Locale

Identificazione percorsi ciclabili e riqualificazione aree e strutture a servizio del turismo

CUP G62J19000430006

Committenti
COMUNE DI PERGOLA
Corso Giacomo Matteotti 53 - Pergola (PU)
Arch. SAMUELE TARSI - RUP Dirigente Settore III - Lavori pubblici - Tecnologico - Urbanistica

Progettisti
Arch. CHIARA POLVERARI
Corso Giacomo Matteotti n.78- 61039 - San Costanzo (PU)
c.f. PLV CHR 76L69 D488X - P.iva 02177930415

consulenza impianti
PER.IND. ANDREA CARDINALI Via Guerrazzi n.6A - 61122 - Pesaro (PU)

consulenza opere strutturali
ING. MASSIMO DAMIANI Viale Risorgimento n.16 - 61041 - Acqualagna (PU)

Timbro e firma

PROGETTO ESECUTIVO - ARCHITETTONICO

AREA SOSTA CAMPER E AREA PIC-NIC DENOMINATA PARCO MERCATALE

Elaborato
INDIVIDUAZIONE DELLE DEMOLIZIONI:
PIANTA PIANO TERRA
PIANTA PIANO COPERTURA
SEZIONI

Revisione REV. 01	Classifica 121-2021	Redatto Arch. Chiara Polverari	Codice elaborato **A.9**
	Fase ES	Controllato Arch. Chiara Polverari	
Emissione Novembre 2022	Progetto AR	Approvato Arch. Chiara Polverari	Scala 1:50

Percorso file: /Volumes/LACIE/121-2021 Comune di Pergola DAL-PU Bando DAL - Destinazione natura - Esecutivi/0 lavori/03 01 Destinazione Natura Pergola esecutivo ovale.pln