RILIEVO PLANO-ALTIMETRICO

SCALA 1:1000

SEZIONE 1

SCALA 1:100

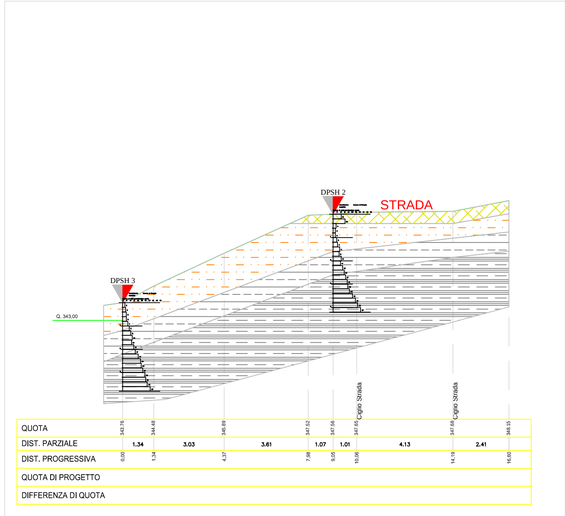

SEZIONE 2

SCALA 1:100

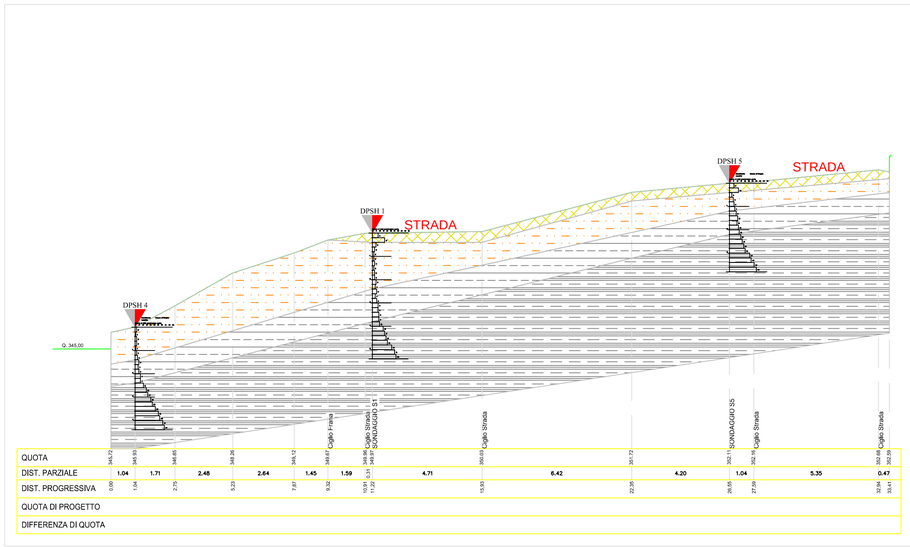

SEZIONE 3

SCALA 1:100

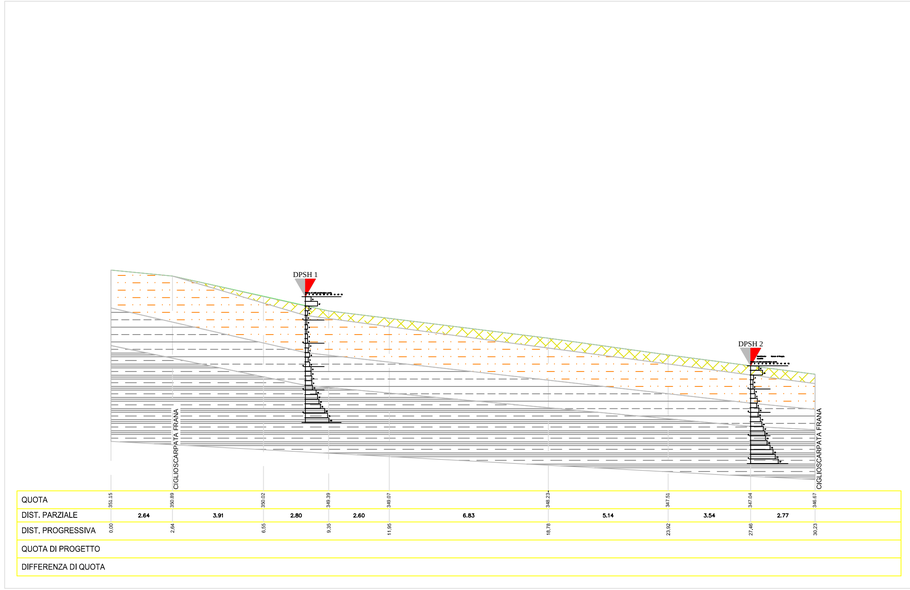

CITTA' DI PERGOLA

COMUNE DI PERGOLA
PROVINCIA DI PESARO URBINO

LAVORI DI SISTEMAZIONE FRANA
STRADA MEZZANOTTE SANT'ONOFRIO
IN LOCALITÀ CUPPIO
IMPORTO € 100.000,00

PROGETTO ESECUTIVO

ufficiotecnico | SETTORE TERZO
SERVIZIO LAVORI PUBBLICI - PROGETTAZIONE

REVISIONE:	DATA REVISIONE:	R.U.P.:		VALIDAZIONE:	DATA STAMPA:
1.0	-	Ing. Isotta Pretelli			13-07-2021
TITOLO ELABORATO: **STATO DI FATTO** RILIEVO PLANO-ALTIMETRICO SEZIONE 1 SEZIONE 2 SEZIONE 3			GRUPPO DI PROGETTAZIONE: Istruttore Serv. ll.pp. Geom. Danila Donini Istruttore Serv. tecnologico Geom. Giuliano Sabbatucci		
CUP: G67H21000490002			SCALA:	SIGLA ELABORATO: tav.02	