


SEZIONE 1


SCALA 1:100

SEZIONE 2

SCALA 1:100

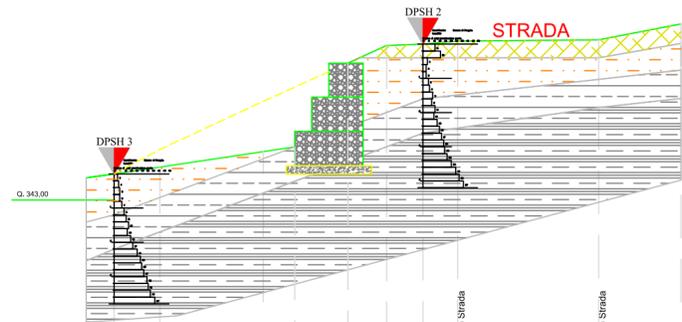


QUOTA	343.76	344.48	345.00	345.52	346.04	346.56	347.08	347.60	348.12	348.64
DIST. PARZIALE		1.34	3.03	0.92	1.55	1.14	1.07	1.01	4.13	2.41
DIST. PROGRESSIVA	0.00	1.34	3.03	4.37	5.29	6.84	7.98	9.05	13.18	15.59
QUOTA DI PROGETTO	343.76	343.96	344.41	344.55	347.00	347.22	347.56	347.65	347.66	348.15
DIFFERENZA DI QUOTA	0.00	-0.52	-0.48	-0.75	0.00	0.00	0.00	0.00	0.00	0.00

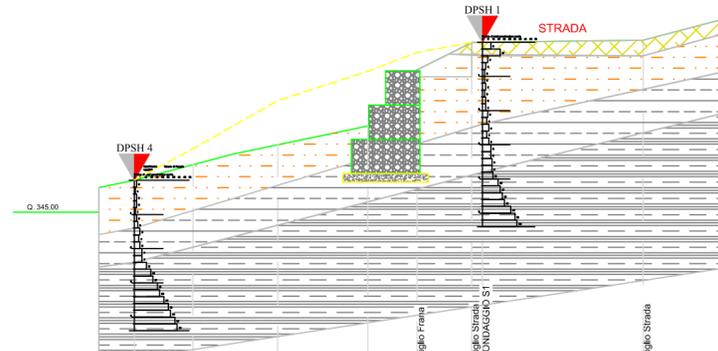

QUOTA	345.77	345.93	346.55	348.26	349.12	349.67	349.96	349.97	350.07	350.07
DIST. PARZIALE		1.04	1.71	2.48	2.64	1.45	1.59		4.71	
DIST. PROGRESSIVA	0.00	1.04	2.75	5.23	7.87	9.32	10.91	12.50	17.21	21.92
QUOTA DI PROGETTO	345.77	345.93	346.29	346.97	347.22	347.56	347.65	347.66	347.66	348.15
DIFFERENZA DI QUOTA	0.00	0.00	-0.49	-1.29	-1.60	-0.54	0.00	0.00	0.00	0.00

PARTICOLARE GABBIONATA E SEDE STRADALE

SCALA 1:25

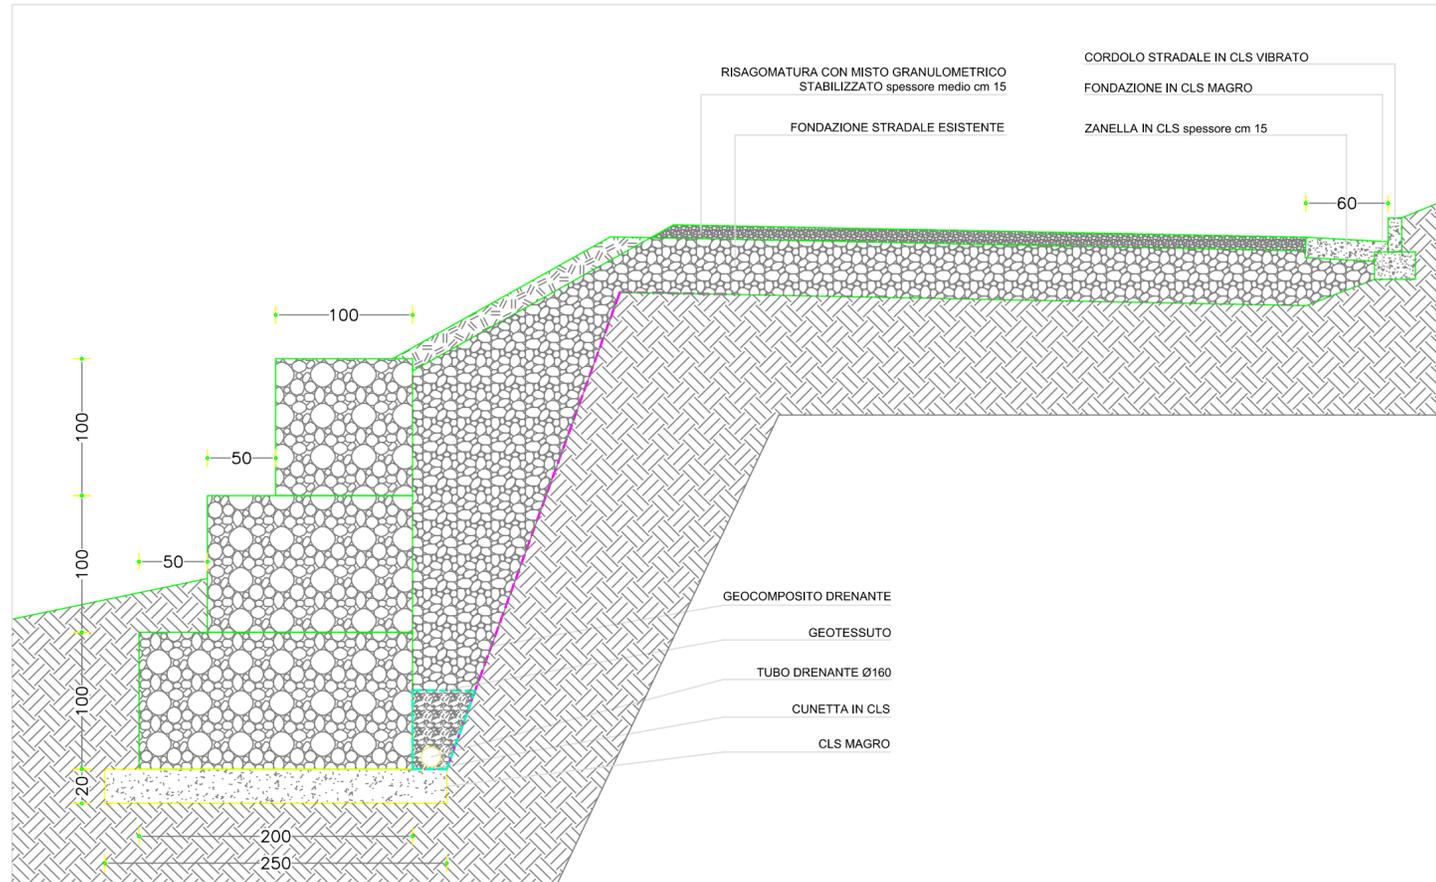

COMUNE DI PERGOLA
PROVINCIA DI PESARO URBINO

LAVORI DI SISTEMAZIONE FRANA
STRADA MEZZANOTTE SANT'ONOFRIO
IN LOCALITÀ CUPPIO
IMPORTO € 100.000,00

PROGETTO ESECUTIVO

ufficiotecnico | SETTORE TERZO
SERVIZIO LAVORI PUBBLICI - PROGETTAZIONE

REVISIONE:	DATA REVISIONE:	CUP:	REDATTO DA:	VALIDAZIONE:	DATA STAMPA:
1.0	-	Ing. Isotta Pretelli	Geom. Danila Donini Geom. Giuliano Sabbatucci		13-07-2021
TITOLO ELABORATO:			GRUPPO DI PROGETTAZIONE:		
STATO DI PROGETTO SEZIONE 1 SEZIONE 2 PARTICOLARE GABBIONATE E SEDE STRADALE			Istruttore Serv. II, pp. Geom. Danila Donini Istruttore Serv. tecnologico Geom. Giuliano Sabbatucci		
CUP:		SCALA:	SIGLA ELABORATO:		
G67H21000490002			Tav.05		