




SEZIONE A-A'

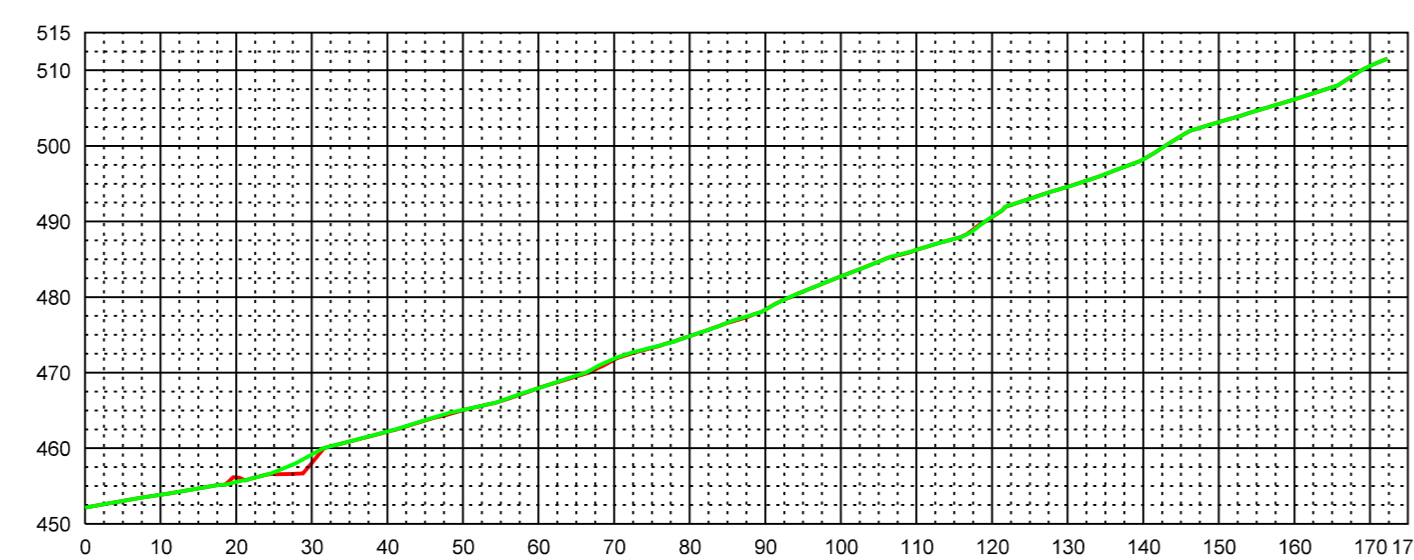

SEZIONE B-B'

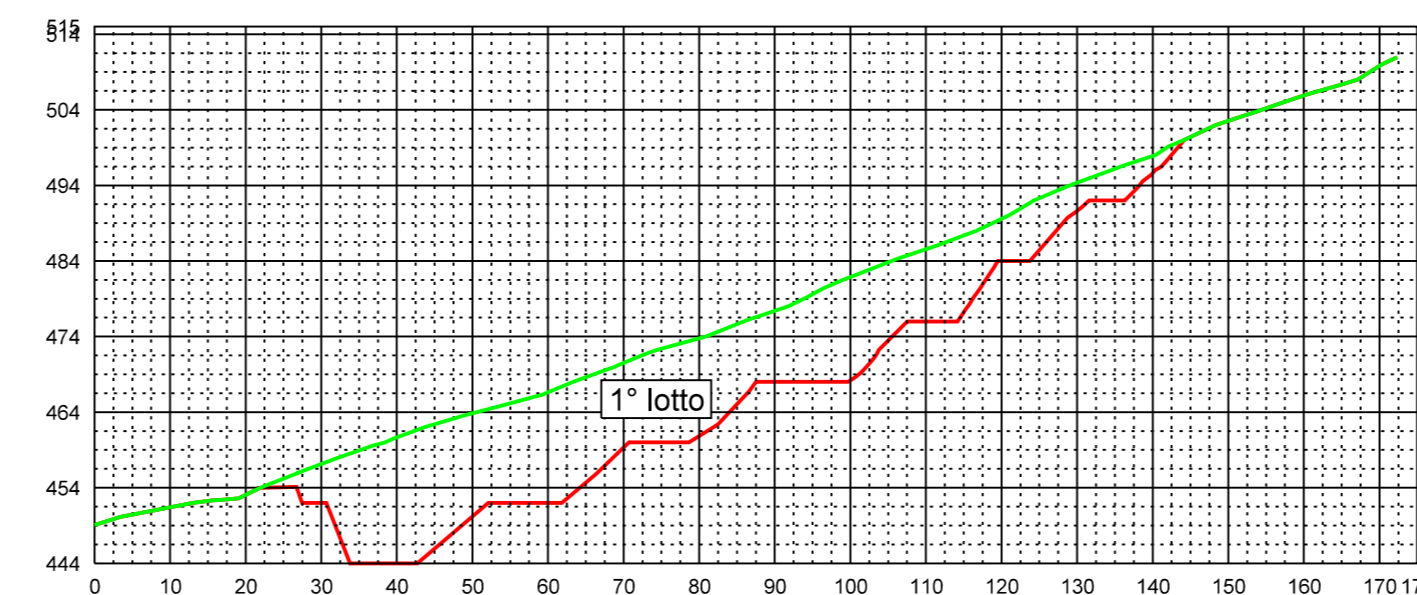


SEZIONE C-C'

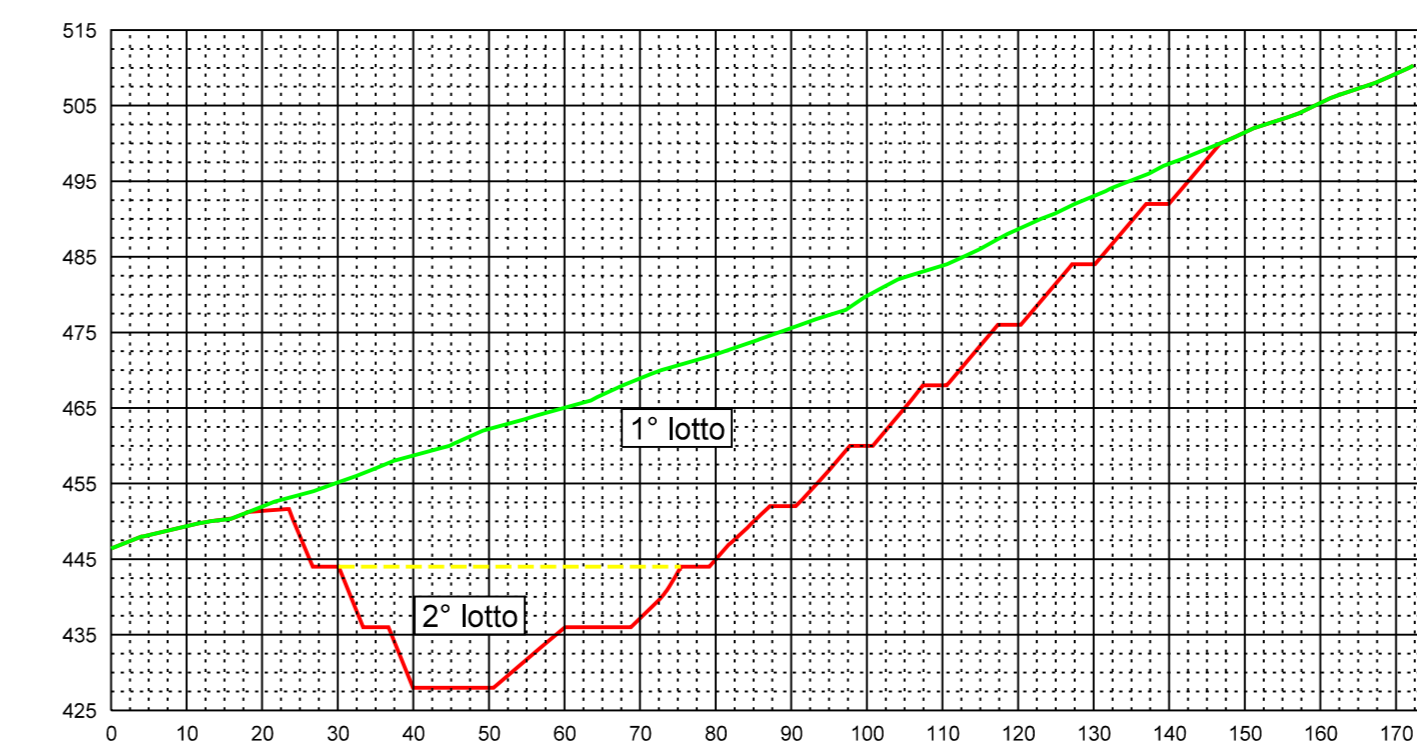


SEZIONE G-G'




SEZIONE D-D'

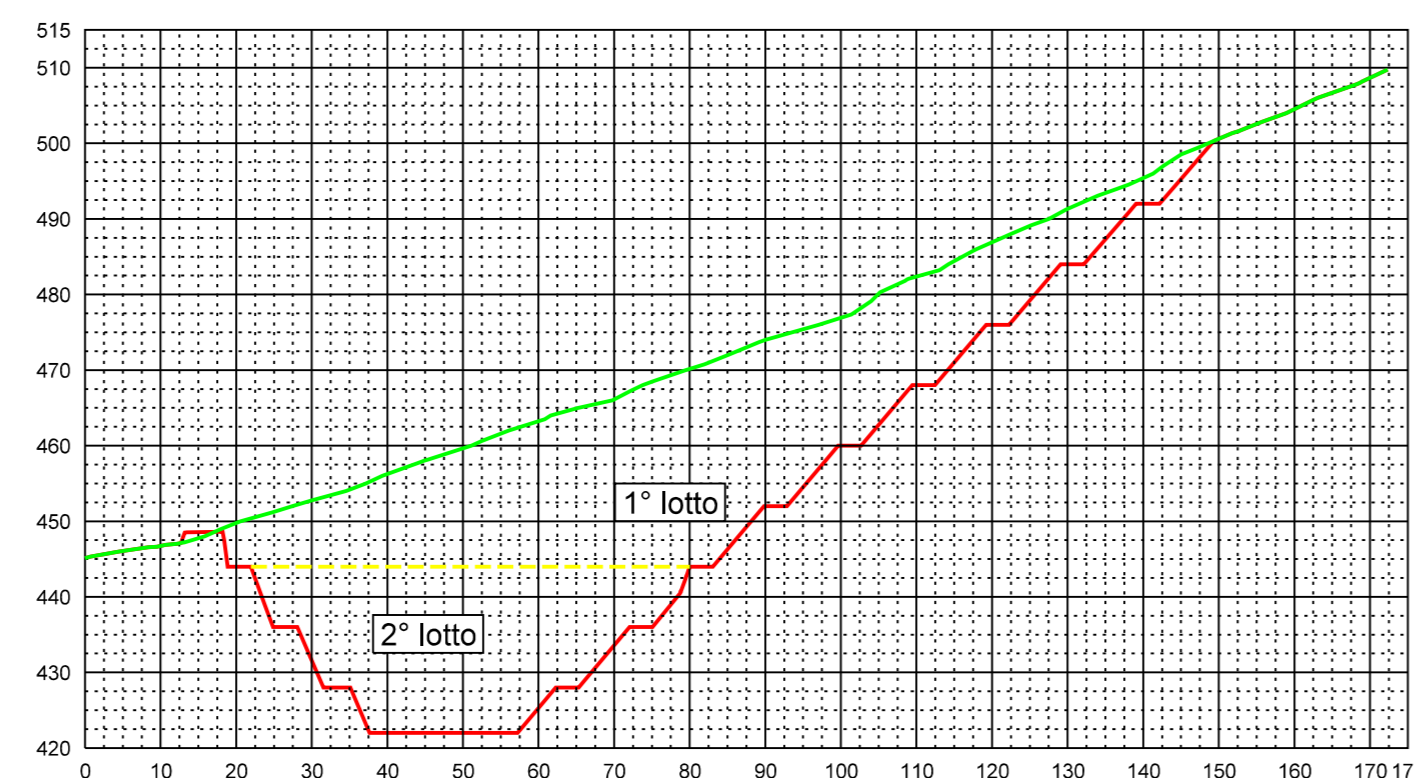


SEZIONE E-E'

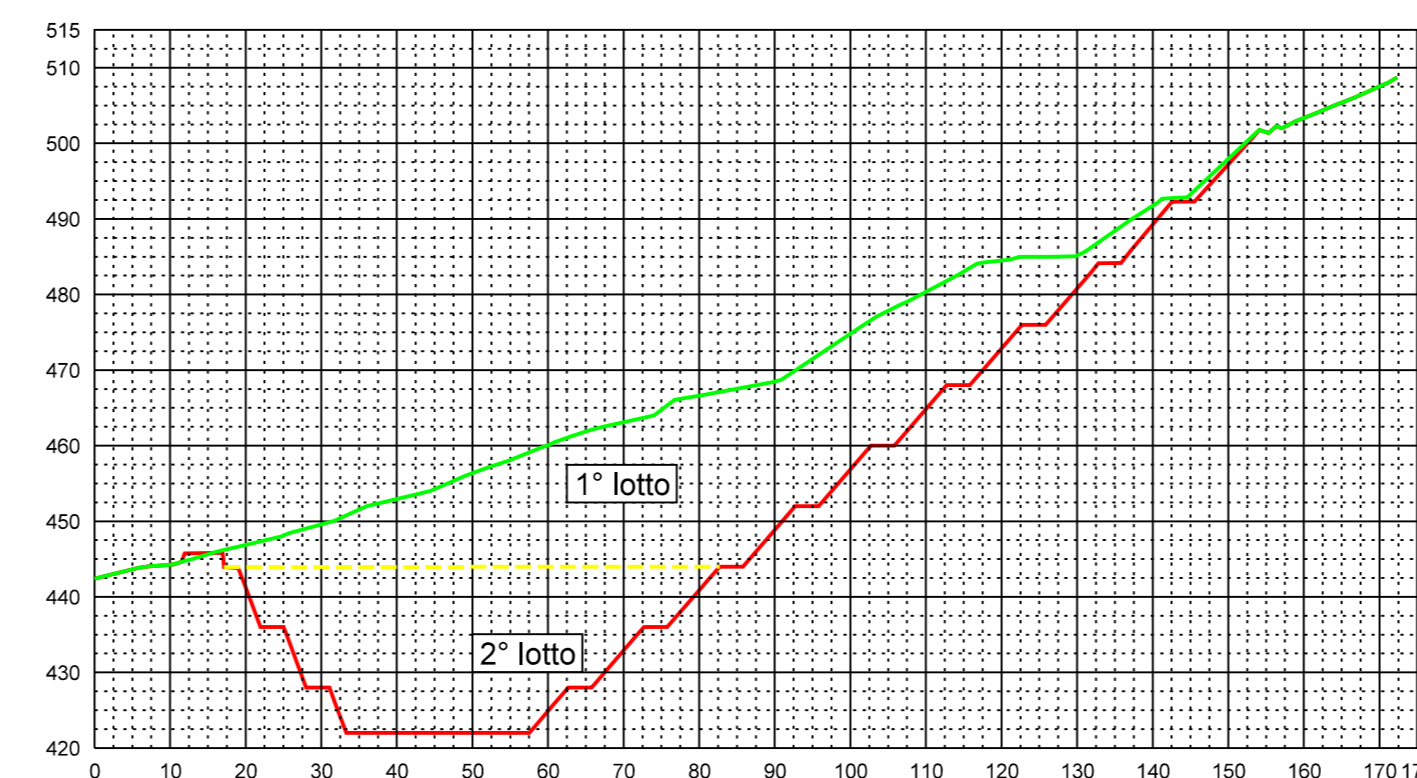


SEZIONE F-F'

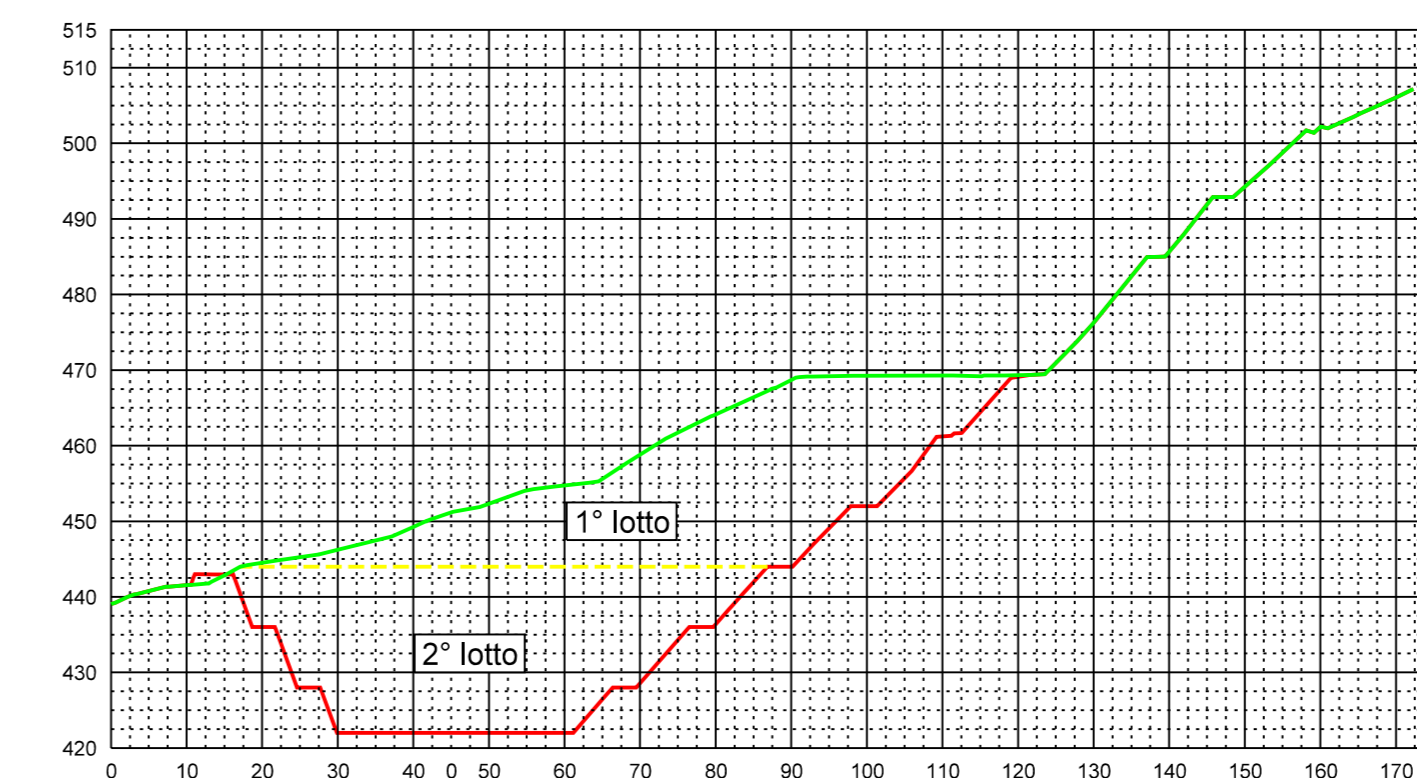


SEZIONE H-H'

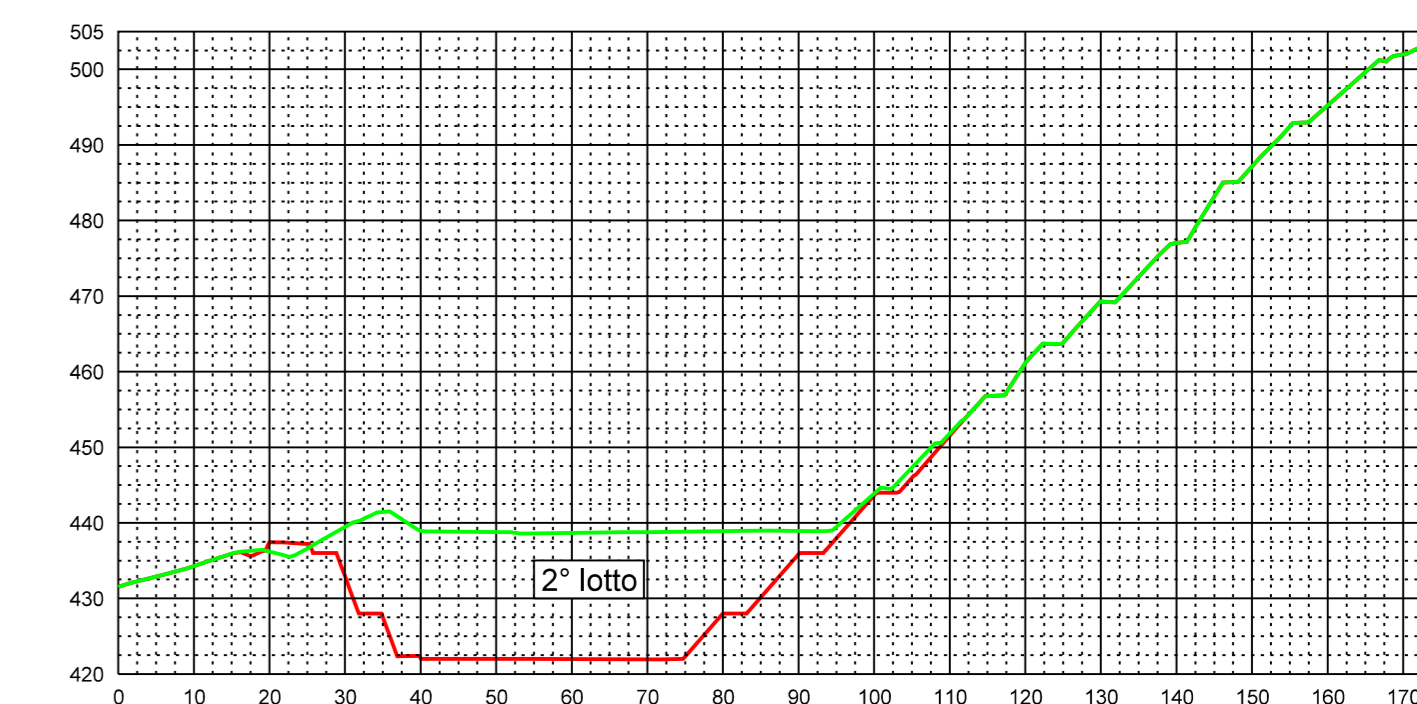


SEZIONE I-I'

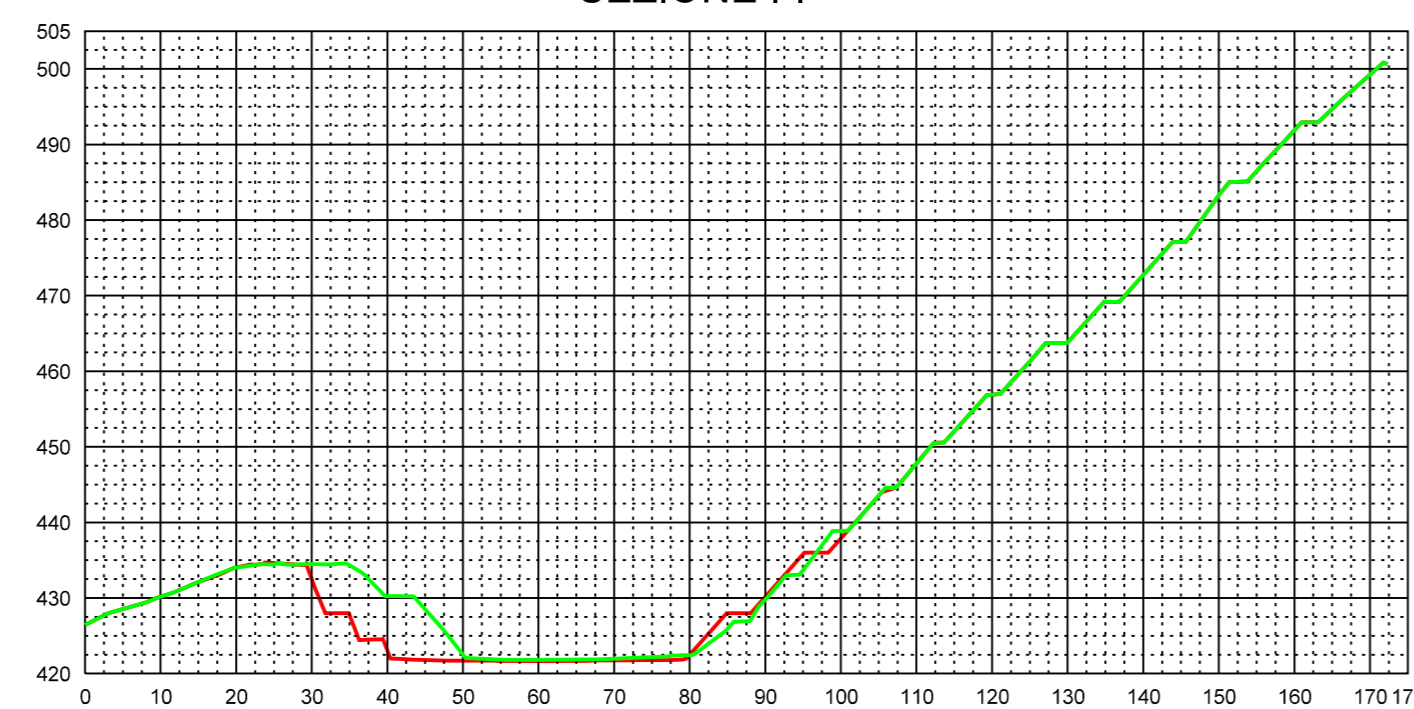

SEZIONE L-L'

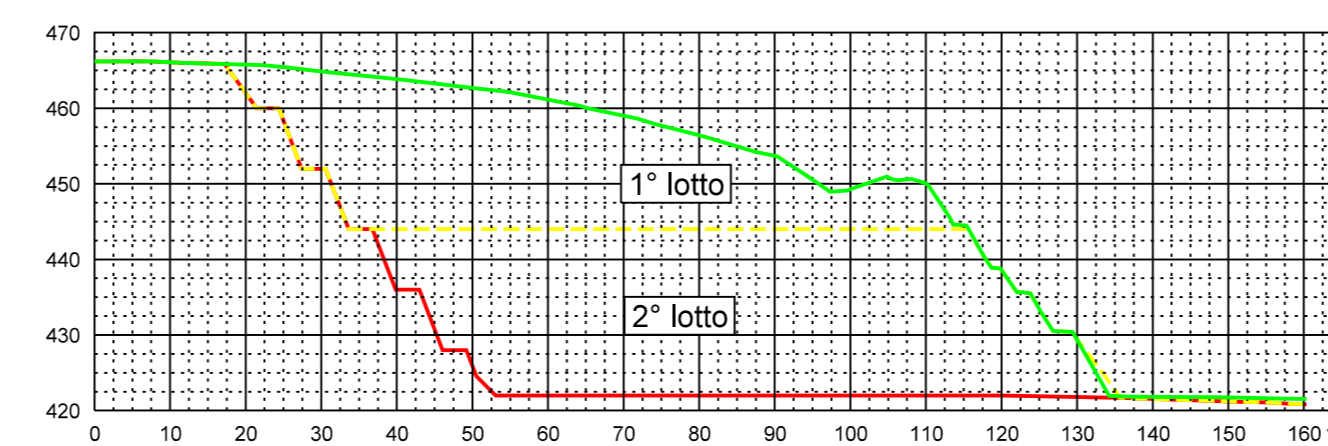

SEZIONE M-M'

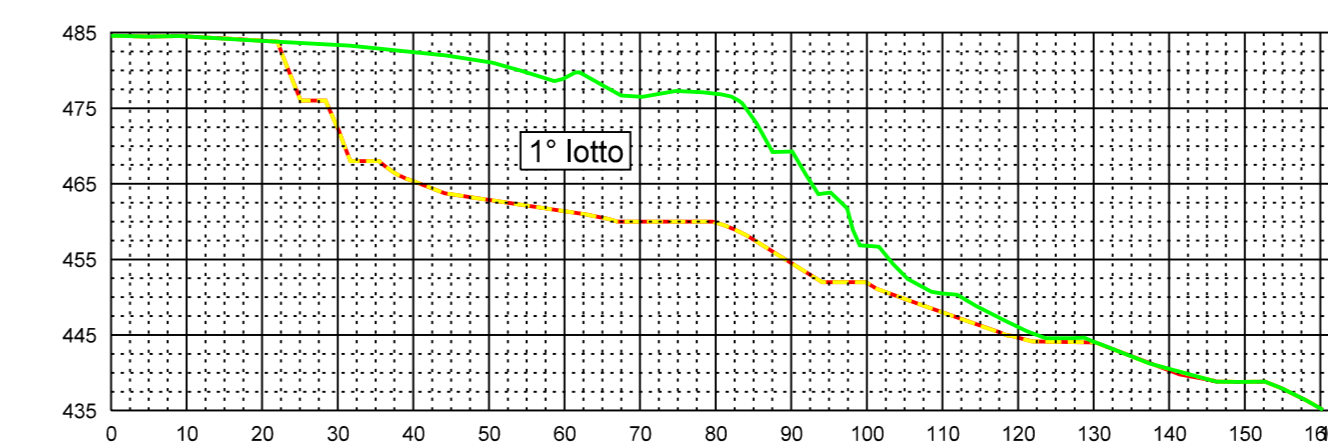

**LEGENDA**

- Situazione attuale
- Situazione Finale