


STATO DI FATTO  
scala 1:200

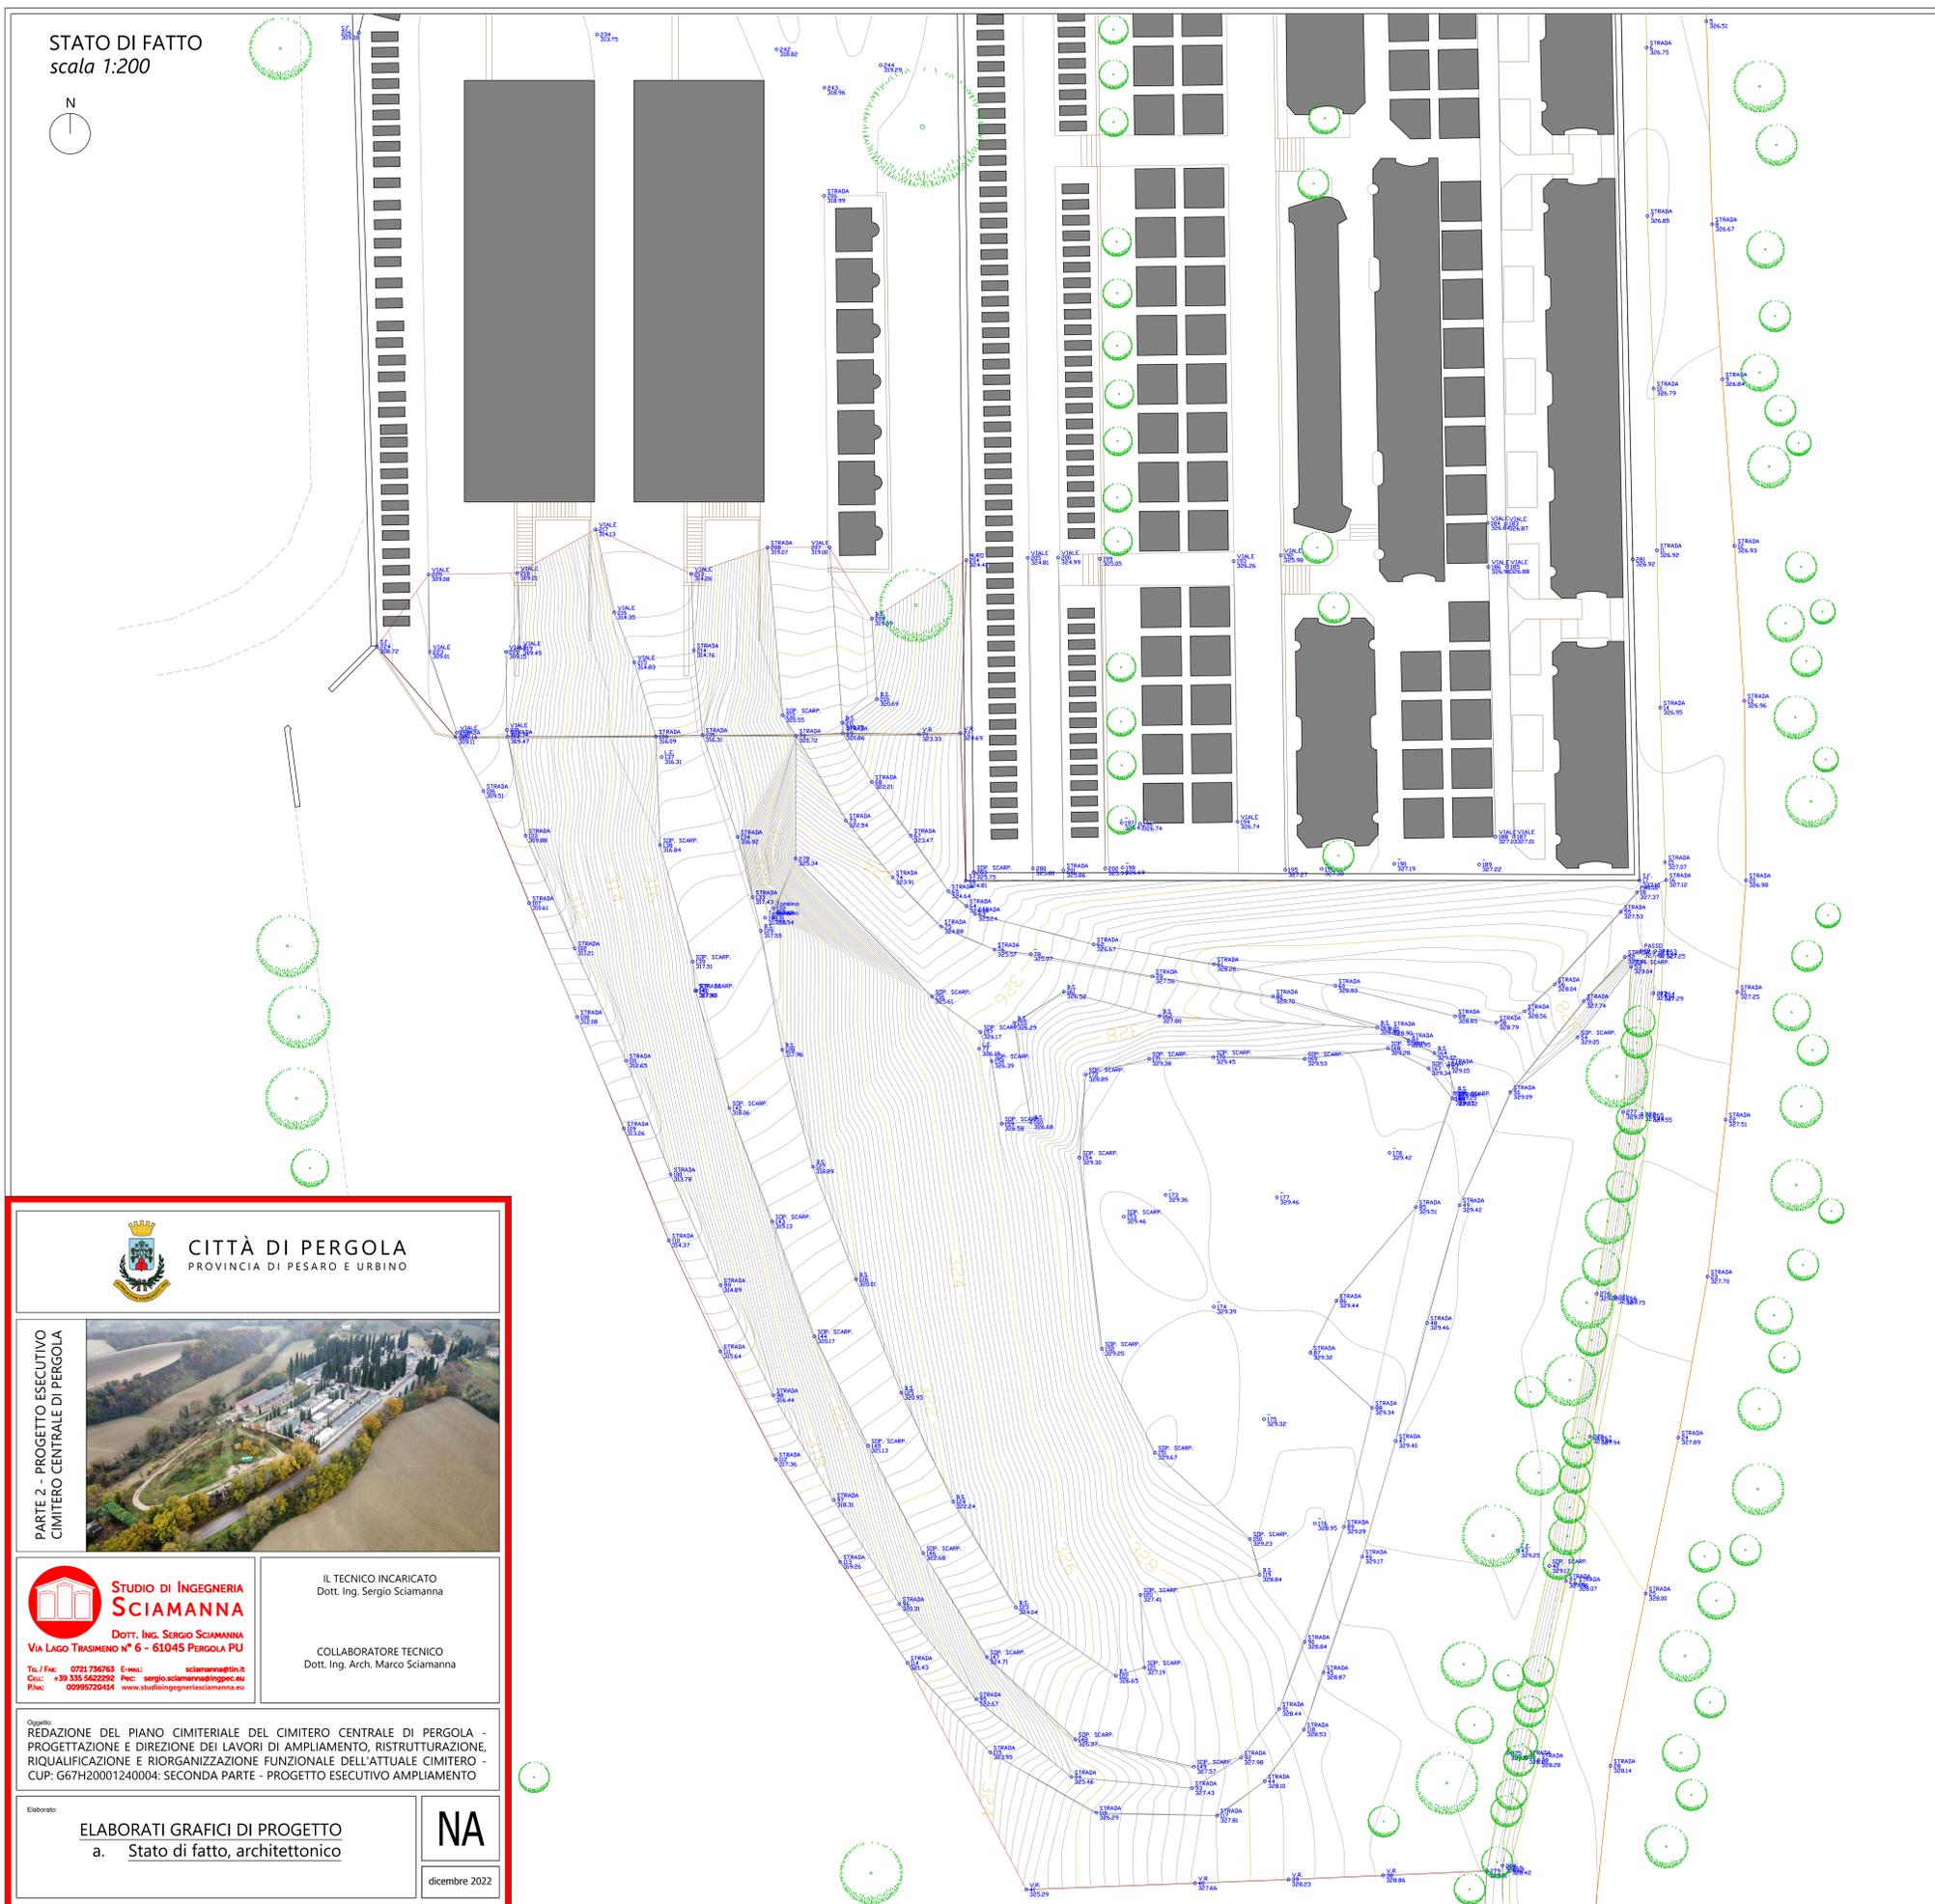

CITTÀ DI PERGOLA  
PROVINCIA DI PESARO E URBINO

PARTE 2 - PROGETTO ESECUTIVO  
CIMITERO CENTRALE DI PERGOLA



STUDIO DI INGEGNERIA  
**SCIAMANNA**  
DOTT. ING. SERGIO SCIAMANNA  
Via Lago Trasimeno n° 6 - 61045 PERGOLA (PU)

Tel. / Fax: 0721 736783 E-mail: sciamanna@tin.it  
Cell: +39 335 5622092 Fax: sergiosciamanna@ingpec.eu  
Piac: 00995720414 www.studioringegneriasciamanna.eu

IL TECNICO INCARICATO  
Dott. Ing. Sergio Sciamanna

COLLABORATORE TECNICO  
Dott. Ing. Arch. Marco Sciamanna

Oggetto:  
REDAZIONE DEL PIANO CIMITERIALE DEL CIMITERO CENTRALE DI PERGOLA -  
PROGETTAZIONE E DIREZIONE DEI LAVORI DI AMPLIAMENTO, RISTRUTTURAZIONE,  
RIQUALIFICAZIONE E RIORGANIZZAZIONE FUNZIONALE DELL'ATTUALE CIMITERO -  
CUP: G67H20001240004: SECONDA PARTE - PROGETTO ESECUTIVO AMPLIAMENTO

Elaborato:

ELABORATI GRAFICI DI PROGETTO  
a. Stato di fatto, architettonico

NA

dicembre 2022