




**PLANIMETRIA PIANO TERRA
MUSEO DEI BRONZI DORATI
DA CARTOCETO DI PERGOLA**

Scala 1:500

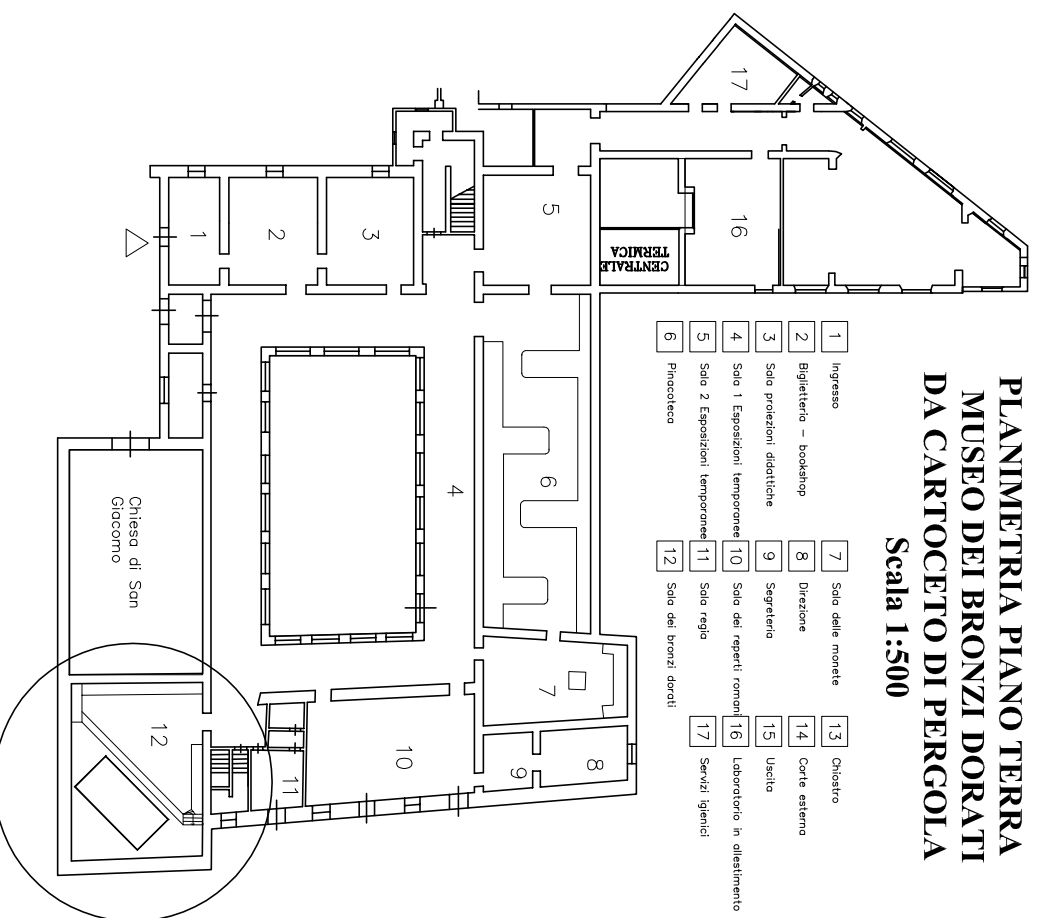

**PARTICOLARE SALA ESPOSITIVA BRONZI DORATI
DA CARTOCETO DI PERGOLA
STATO DI PROGETTO**

Scala 1:100

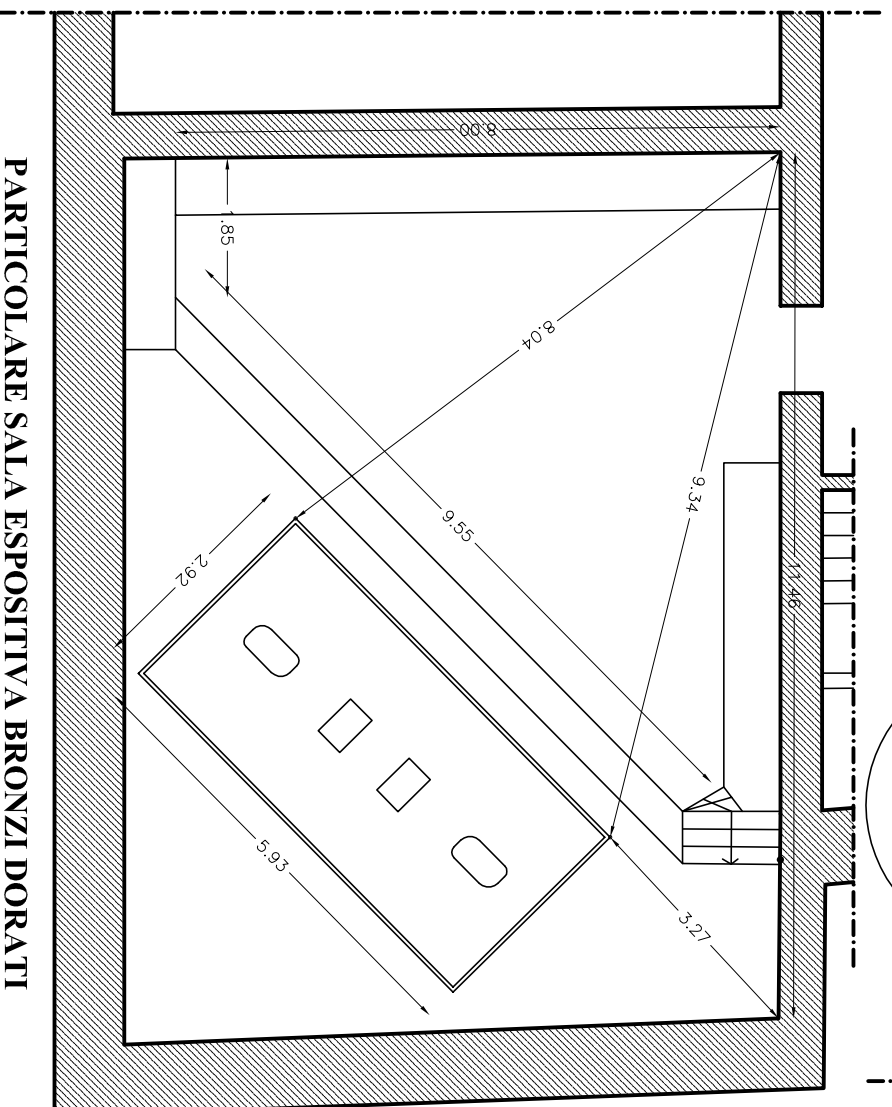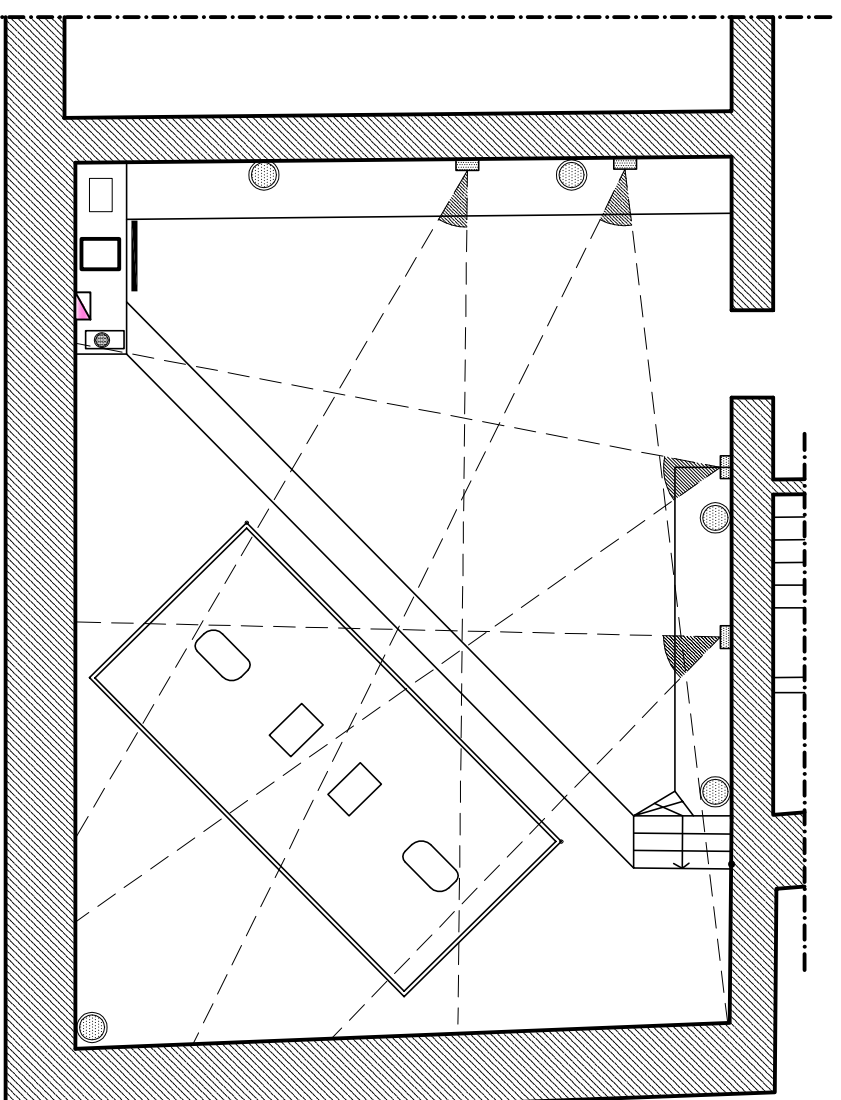

**PARTICOLARE SALA ESPOSITIVA A BRONZI DORATI
DA CARTOCETO DI PERGOLA
STATO ATTUALE**

Scala 1:100

LEGENDA

	MONITOR TOUCH SCREEN
	SUBWOOFER
	DIFUSORE ACUSTICO DA ESTERNO
	SISTEMA DI COMANDO E REGIA
	QUADRO ELETTRICO
	AMPLIFICATORE
	VIDEOPROIETTORE

