



SEZIONE TIPO STATO DI FATTO

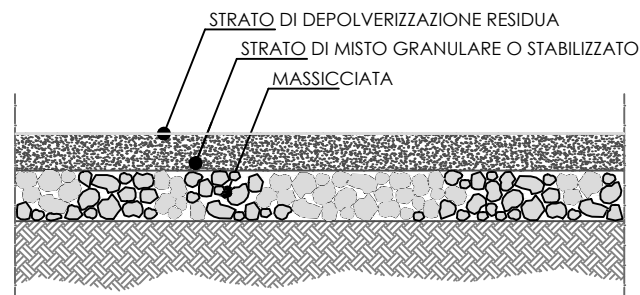

SEZIONE TIPO DI PROGETTO "INTERVENTO 1" CON SOLA EMULSIONE"

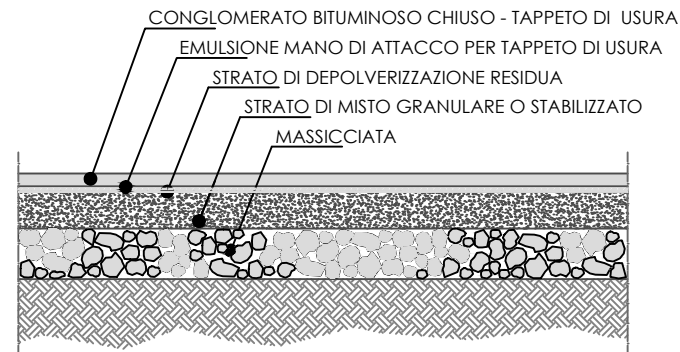

DATI INTERVENTO


LUNGHEZZA SECONDO TRATTO: 1.155,21 m

AREA D'INTERVENTO: 14.790,52 mq

INTERVENTO PROPOSTO: Ricarica del materiale granulare, realizzazione nuovo strato di depolverizzazione a tratti.

PLANIMETRIA 2° TRATTO BORGHETTO DI FENIGLI - BIVIO FENIGLI

SCALA 1:500

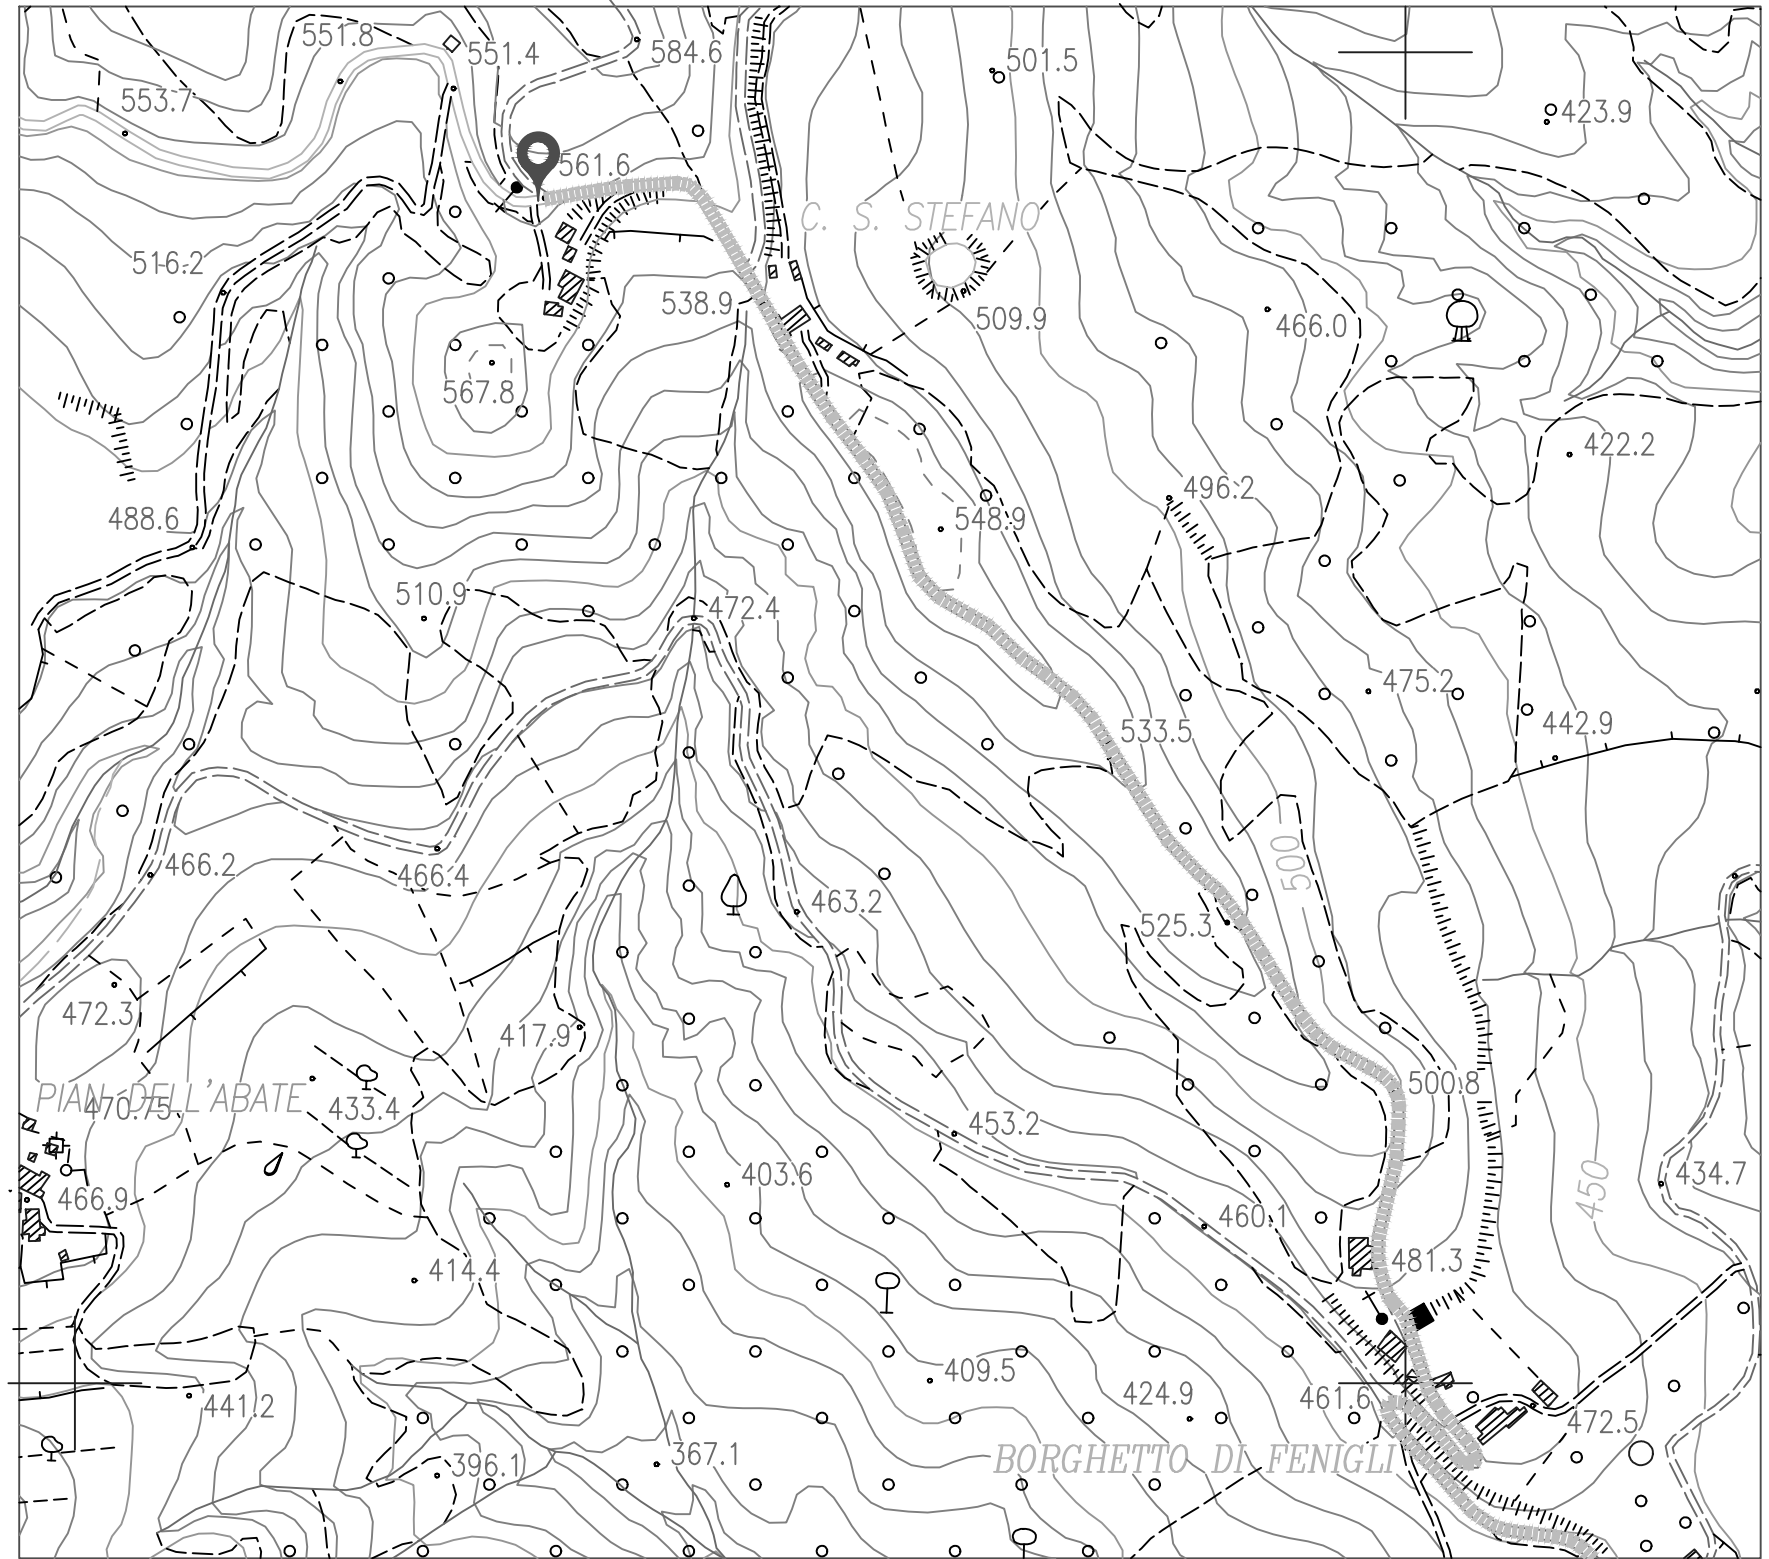

LEGENDA



LOCALIZZAZIONE GEOGRAFICA INTERVENTO



TRATTO DI STRADA D'INTERVENTO CON BINDER E TAPPETO



TRATTO DI STRADA D'INTERVENTO CON SOLO TAPPETO



FOGLI CATASTALI INTERESSATI DALL'INTERVENTO

COMUNE DI PERGOLA
PROVINCIA DI PESARO E URBINO

LAVORI DI MANUTENZIONE ALLA
PAVIMENTAZIONE STRADALE FENIGLI.

INTERVENTO punto +1000 m - PASSO FENIGLI

PLANIMETRIA INTERVENTO 2° TRATTO
SEZIONE TIPO STATO DI FATTO
SEZIONE TIPO STATO DI PROGETTO

TAV.
03

ufficiotecnico
SETTORE TERZO
SERVIZIO LAVORI PUBBLICI - PROGETTAZIONE

I PROGETTISTI

Geom. Danila Donini

Geom. Giuliano Sabbatucci

CUP: G65F21001220006