


LEGENDA E SCHEMA INTERVENTI

- CONFINO COMUNALE PERGOLA
- ASFALTATURA
- CANALETTA 60 cm
- POZZETTO/CHIAVICOTTO 60
- POZZETTO 80

FOGLIO1 - COMUNE DI PERGOLA

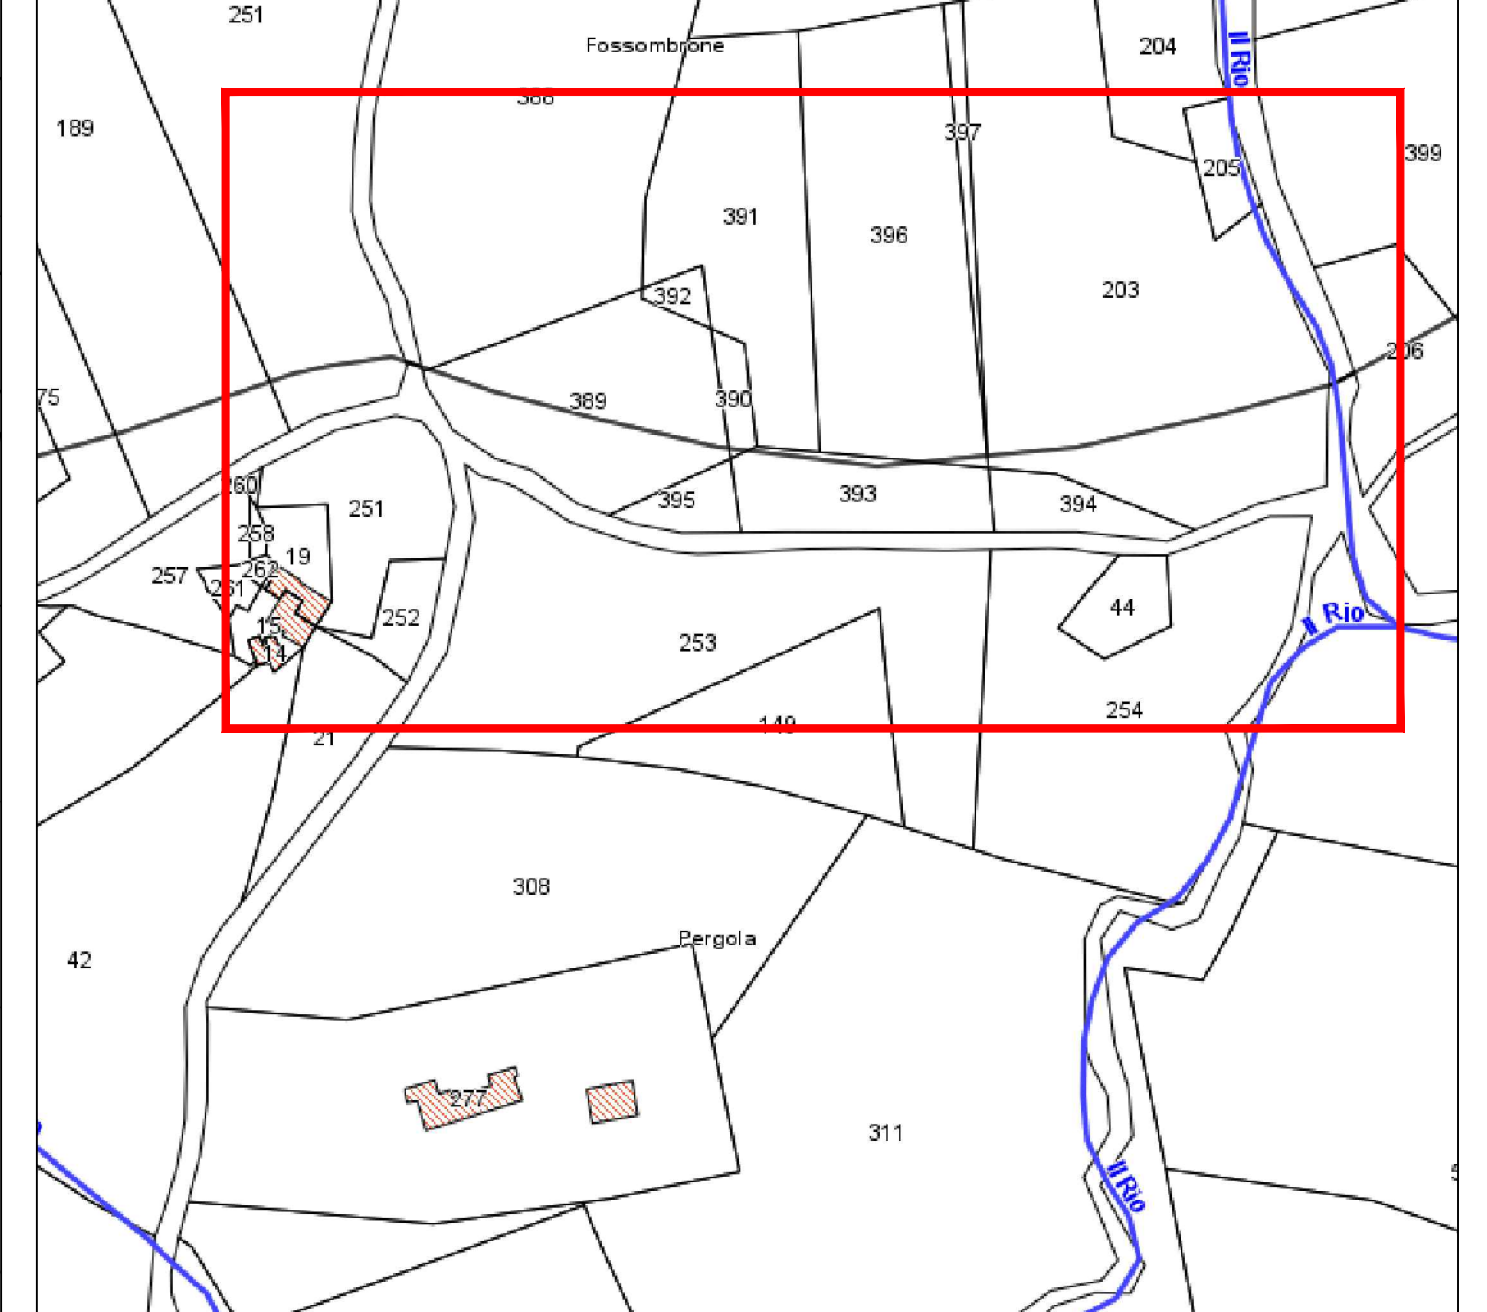

COMUNE DI PERGOLA
PROVINCIA DI PESARO URBINO

OPERE DI STRAORDINARIA MANUTENZIONE SULLE STRADE BIANCHE A TRATTI

PROGETTO ESECUTIVO

ufficiotecnico | SETTORE TERZO
SERVIZIO LAVORI PUBBLICI - PROGETTAZIONE

REVISIONE:	DATA REVISIONE:	R.I.P.:	REDATTO DA:	VALIDAZIONE:	DATA STAMPA:
1.0	12/12/2020	ING. ISOTTA PRETELLI	GEOM. DANILA DONINI GEOM. GIULIANO SABBATUCCI		23/12/2020
TITOLO ELABORATO			CONTENUTI:		
PLANIMETRIA STRADA DEL "METUGO" MAPPA CATASTALE			INQUADRAMENTO DELL'INTERVENTO SCHEMA DEI LAVORI		
GRUPPO DI PROGETTAZIONE:		CUP:	SCALA:	SIGLA ELABORATO:	
GEOM. DANILA DONINI GEOM. GIULIANO SABBATUCCI		G67H20001220004		A02	