




### LEGENDA E SCHEMA INTERVENTI

- CONFINA COMUNALE PERGOLA
- DRENAGGIO
- CANALETTA 60 cm
- POZZETTO/CHIAVICOTTO 60
- POZZETTO 80

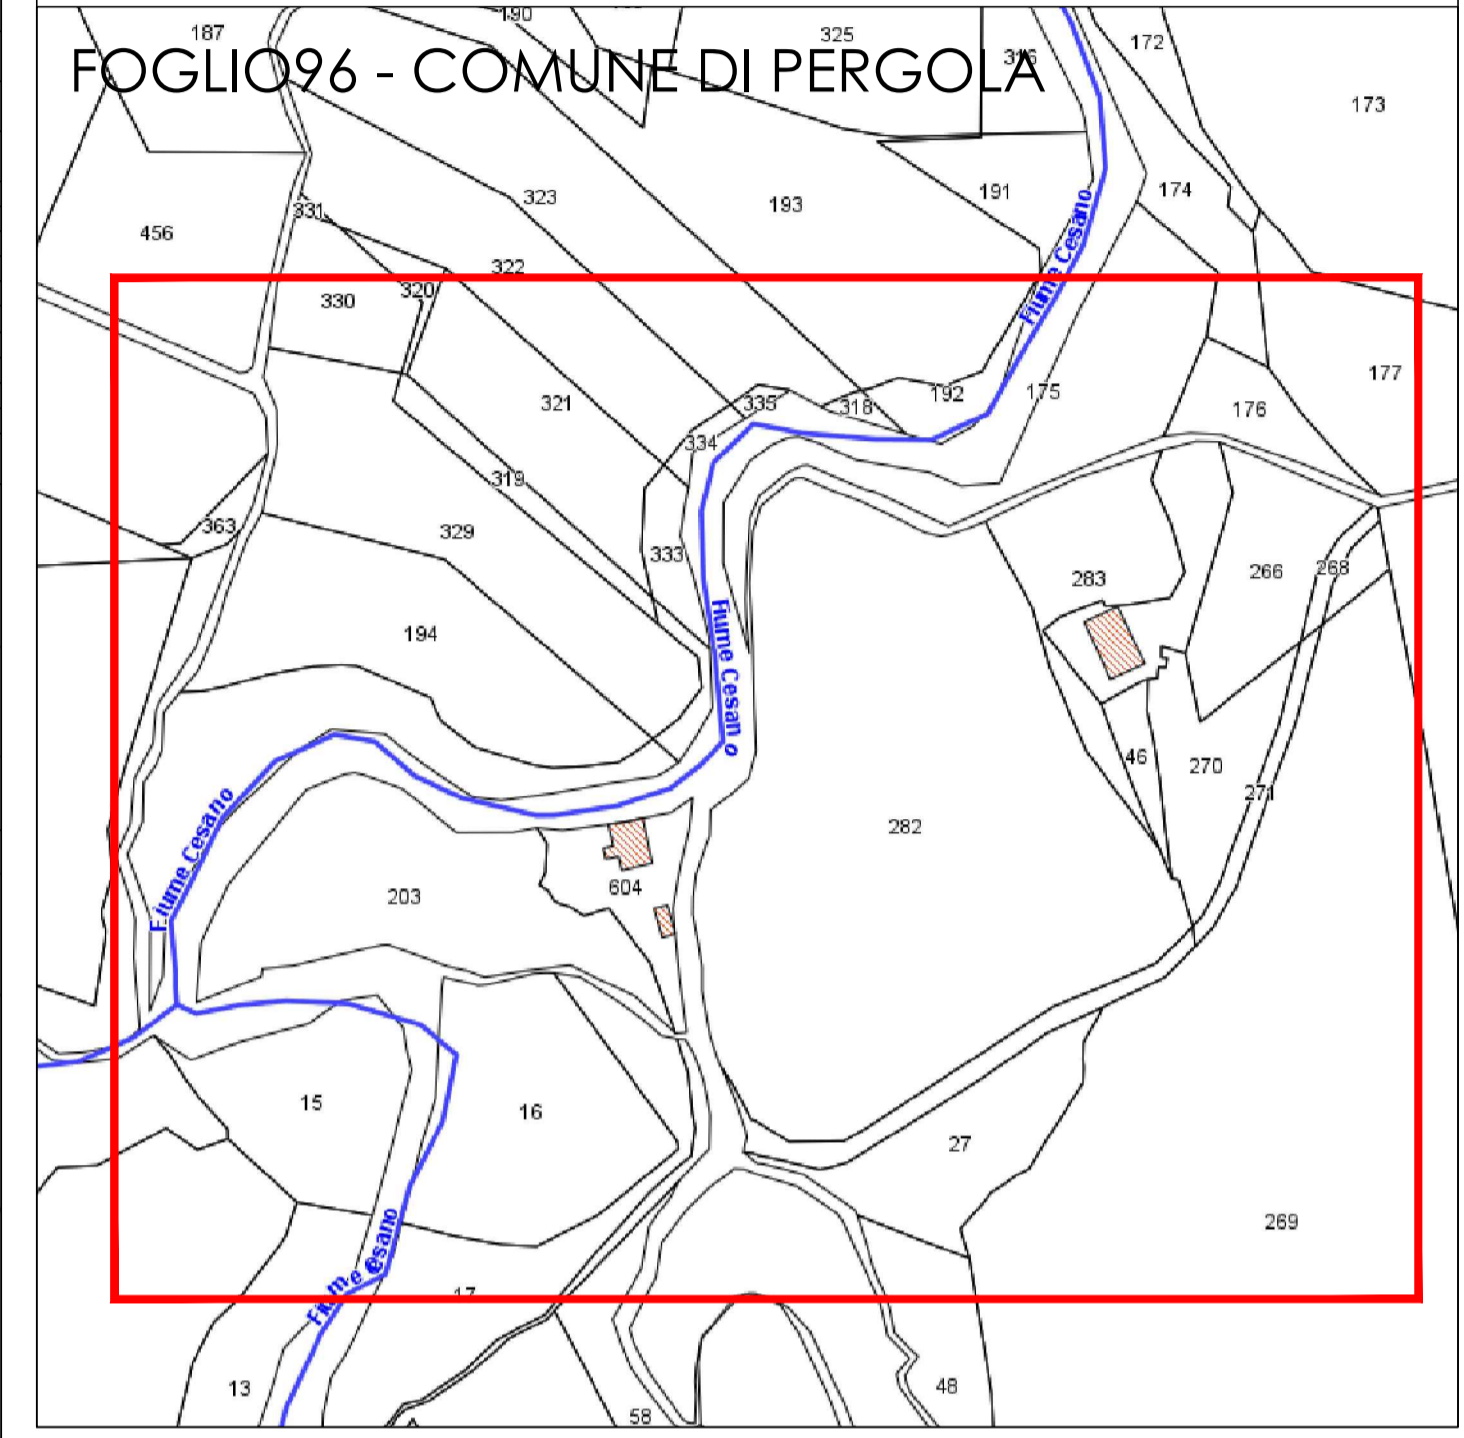

**COMUNE DI PERGOLA**  
 PROVINCIA DI PESARO URBINO

## OPERE DI STRAORDINARIA MANUTENZIONE SULLE STRADE BIANCHE A TRATTI

**PROGETTO ESECUTIVO**

ufficiotecnico | SETTORE TERZO  
 SERVIZIO LAVORI PUBBLICI - PROGETTAZIONE

REVISIONE: <b>1.0</b>	DATA REVISIONE: 12/12/2020	R.I.P. ING. ISOTTA PRETELLI	REDATTO DA: GEOM. DANILA DONINI GEOM. GIULIANO SABBATUCCI	VALIDAZIONE:	DATA STAMPA: 23/12/2020
TITOLO ELABORATO  PLANIMETRIA STRADA "CODARDA" MAPPA CATASTALE			CONTENUTI:  INQUADRAMENTO DELL'INTERVENTO SCHEMA DEI LAVORI		
GRUPPO DI PROGETTAZIONE:  GEOM. DANILA DONINI GEOM. GIULIANO SABBATUCCI		CUP: G67H20001220004	SCALA:	SIGLA ELABORATO:  <b>A03</b>	