


- ### LEGENDA E SCHEMA INTERVENTI
- CONFINE COMUNALE PERGOLA
 - ASFALTO
 - CANALETTA 60 cm
 - POZZETTO/CHIAVICOTTO 60
 - POZZETTO 80

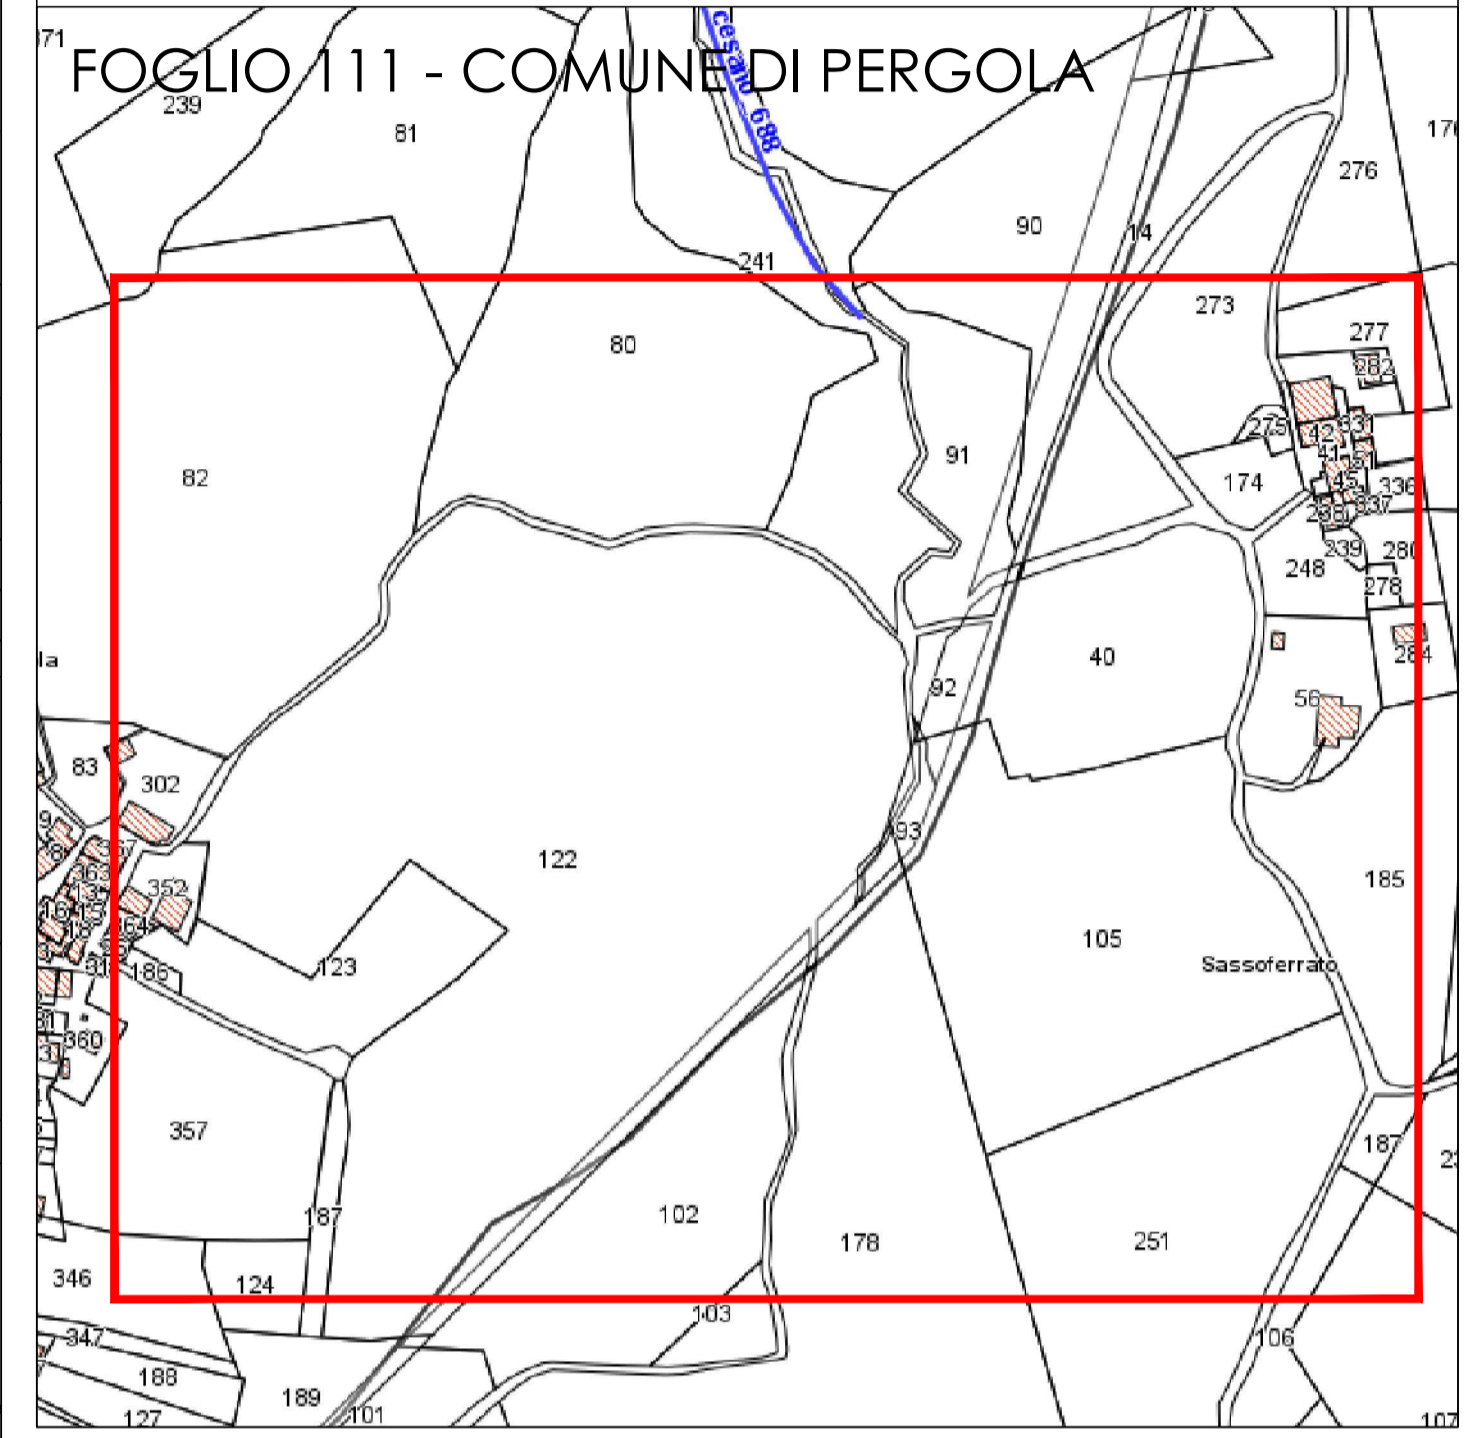

COMUNE DI PERGOLA
 PROVINCIA DI PESARO URBINO

OPERE DI STRAORDINARIA MANUTENZIONE SULLE STRADE BIANCHE A TRATTI

PROGETTO ESECUTIVO

ufficiotecnico SETTORE TERZO
 SERVIZIO LAVORI PUBBLICI - PROGETTAZIONE

REVISIONE: 1.0	DATA REVISIONE: 12/12/2020	R.I.P.: ING. ISOTTA PRETELLI	REDATTO DA: GEOM. DANILA DONINI GEOM. GIULIANO SABBATUCCI	VALIDAZIONE:	DATA STAMPA: 23/12/2020
TITOLO ELABORATO: PLANIMETRIA STRADA "SALMONETTO" MAPPA CATASTALE			CONTENUTI: INQUADRAMENTO DELL'INTERVENTO SCHEMA DEI LAVORI		
GRUPPO DI PROGETTAZIONE: GEOM. DANILA DONINI GEOM. GIULIANO SABBATUCCI			CUP: G67H20001220004	SCALA:	SIGLA ELABORATO: A03