

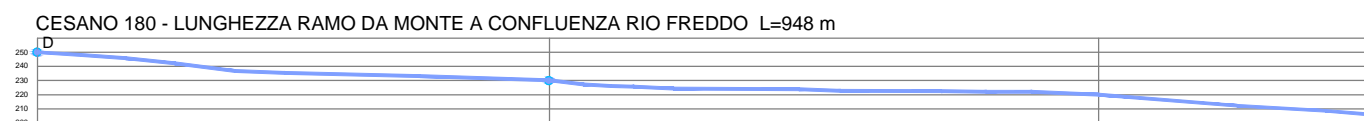
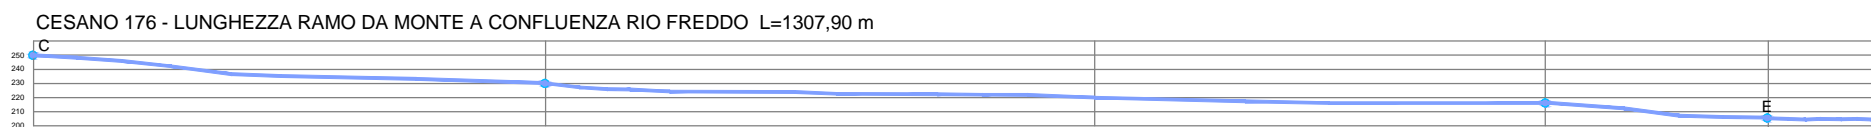
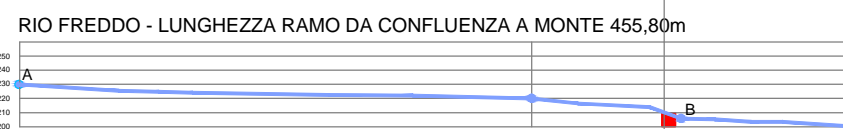


SEZIONI DI STUDIO
STRADA LUBACHI, RIO FREDDO, CESANO 176, CESANO 180

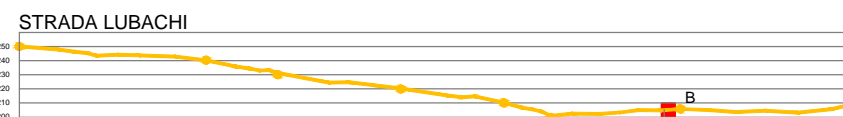

SEZIONE "TIPO" ALVEO

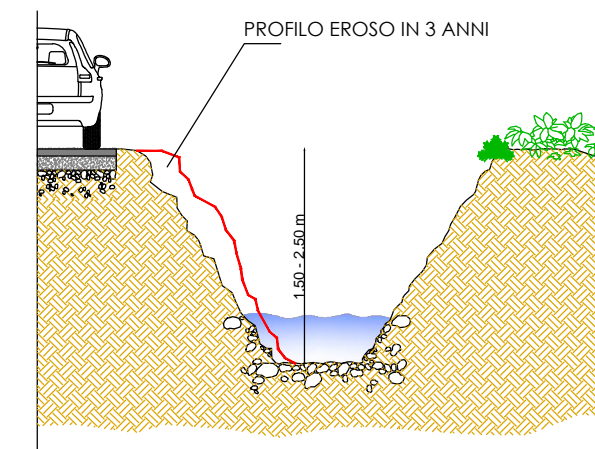

LEGENDA

- ASSI STRADALI CONVERGENTI
- TRATTO DI STRADA OGGETTO DI SEZIONE
- CORSI D'ACQUA
- CONFINE COMUNALE
- PONTE LUBACHI
- X LETTERA DI RIFERIMENTO PUNTO DI SEZIONE
- DIREZIONE SCORRIMENTO CORSI D'ACQUA

COMUNE DI PERGOLA
 PROVINCIA DI PESARO URBINO

INTERVENTO 3 - RIO FREDDO
 INQUADRAMENTO GENERALE
 SEZIONI CORSI D'ACQUA E STRADE
 SEZIONE TIPO ALVEO

TAV.
A05

PROGETTO ESECUTIVO
 INTERVENTO DI MESSA IN SICUREZZA DEL DISSESTO STRADALE
 IN LOCALITA' CARTOCETO E ARGINE RIO FREDDO

ufficiotecnico



SETTORE TERZO
 SERVIZIO LAVORI PUBBLICI - PROGETTAZIONE
 Geom. Danila Donini
 Geom. Giuliano Sabbatucci
 Ing. Isotta Pretelli
 Ing. Chiara Diotallevi

CUP G67H21017530001