



COMUNE DI PERGOLA
 PROVINCIA DI PESARO URBINO

**LAVORI DI STRAORDINARIA MANUTENZIONE
 VIA MARCONI E VIA MONTE ACUTO.**

IMPORTO € 95.000,00

PROGETTO ESECUTIVO

ufficiotecnico



SETTORE TERZO
 SERVIZIO LAVORI PUBBLICI -
 PROGETTAZIONE


VERSIONE: 1.0	DATA REVISIONE: -	UFF. Ing. Federica Rotatori	VALIDAZIONE:	DATA STAMPA: 25/02/2025
TRATTO ELABORATO: TRATTO VIA MARCONI TRATTO VIA MONTE ACUTO		VISTA AEREA - stralcio ortofotocata STRALCIO PRG STRALCIO CATASTALE		
STATO DI FATTO STATO DI PROGETTO		PLANIMETRIA INTERVENTO SEZIONE TIPO DOCUMENTAZIONE FOTOGRAFICA		
LAVORO DI PROGETTAZIONE: Istruttore II. pp. Geom. Danilo Donini		CIP: G67H25000180004		DEGA ELABORATO: Tav.01
Istruttore Serv. tecnologico Geom. Giuliano Sabbatucci				



STRALCIO CATASTALE - Foglio 62 e 63

Zone d'intervento:

-  Tratto Via Marconi
-  Tratto Via Monte Acuto

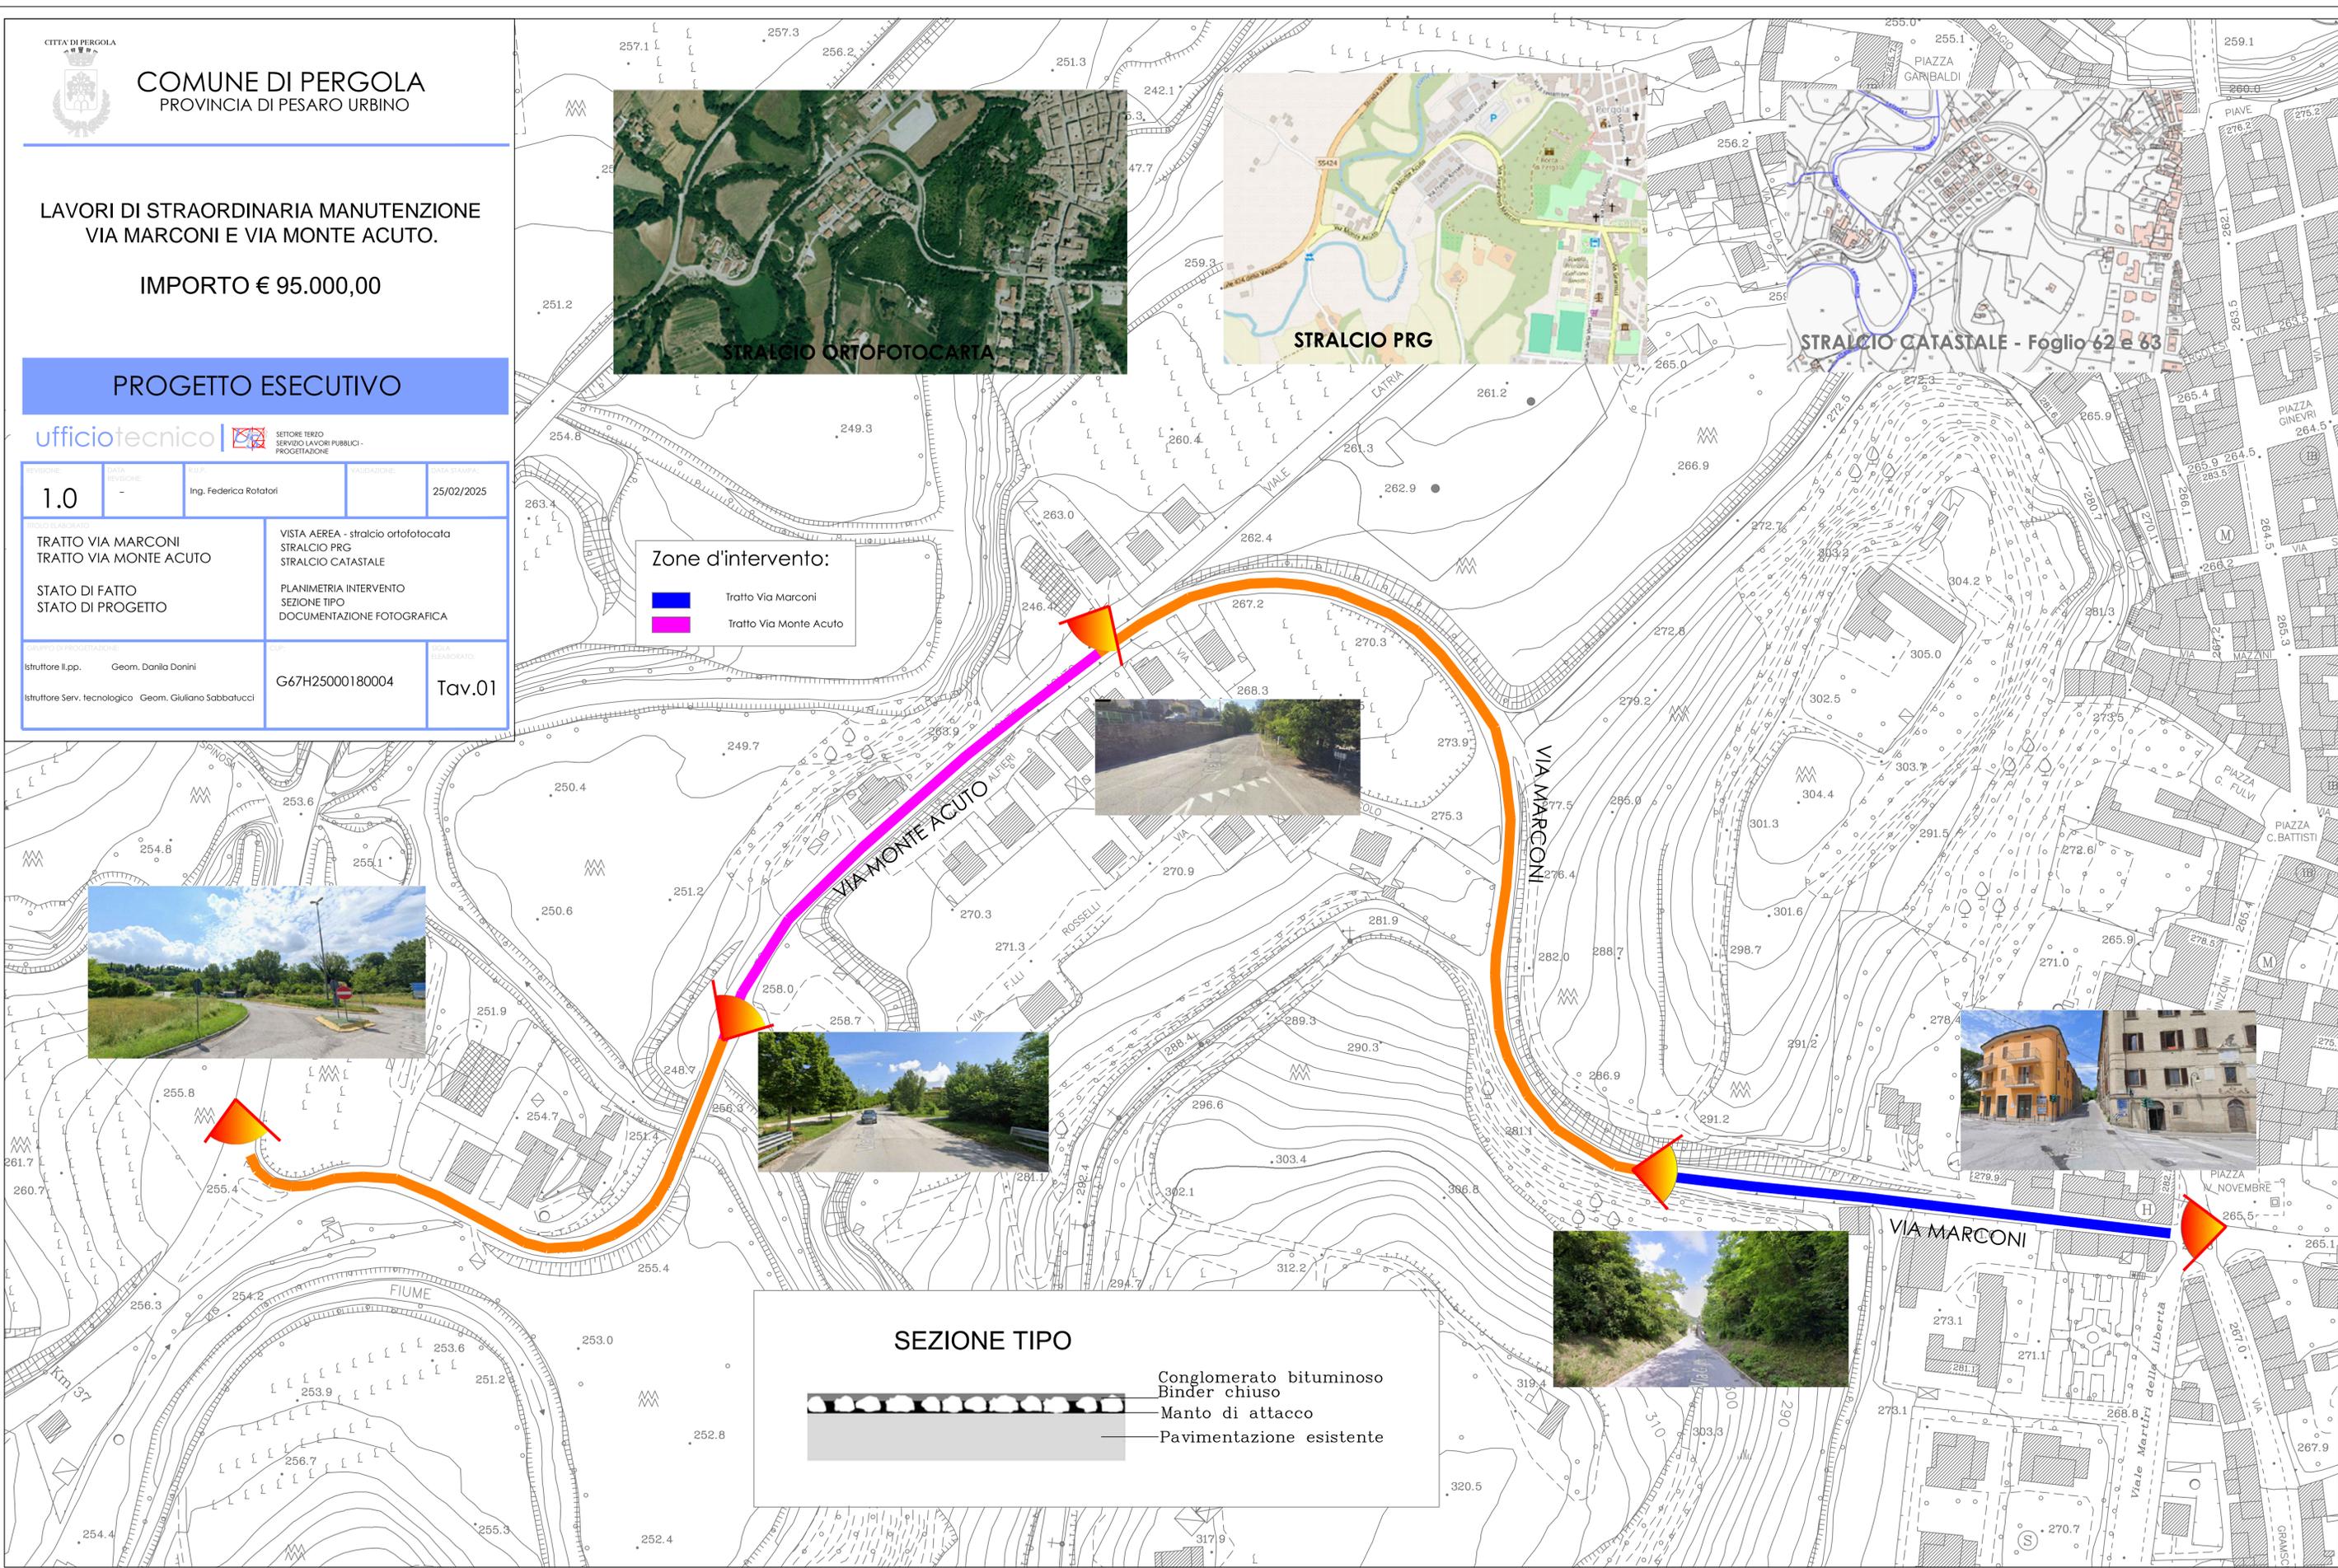

SEZIONE TIPO



- Conglomerato bituminoso
- Binder chiuso
- Manto di attacco
- Pavimentazione esistente