


24,80 mt

1 m
SCALA 1:100

CORDA RAME NUDA DA 35 mmq

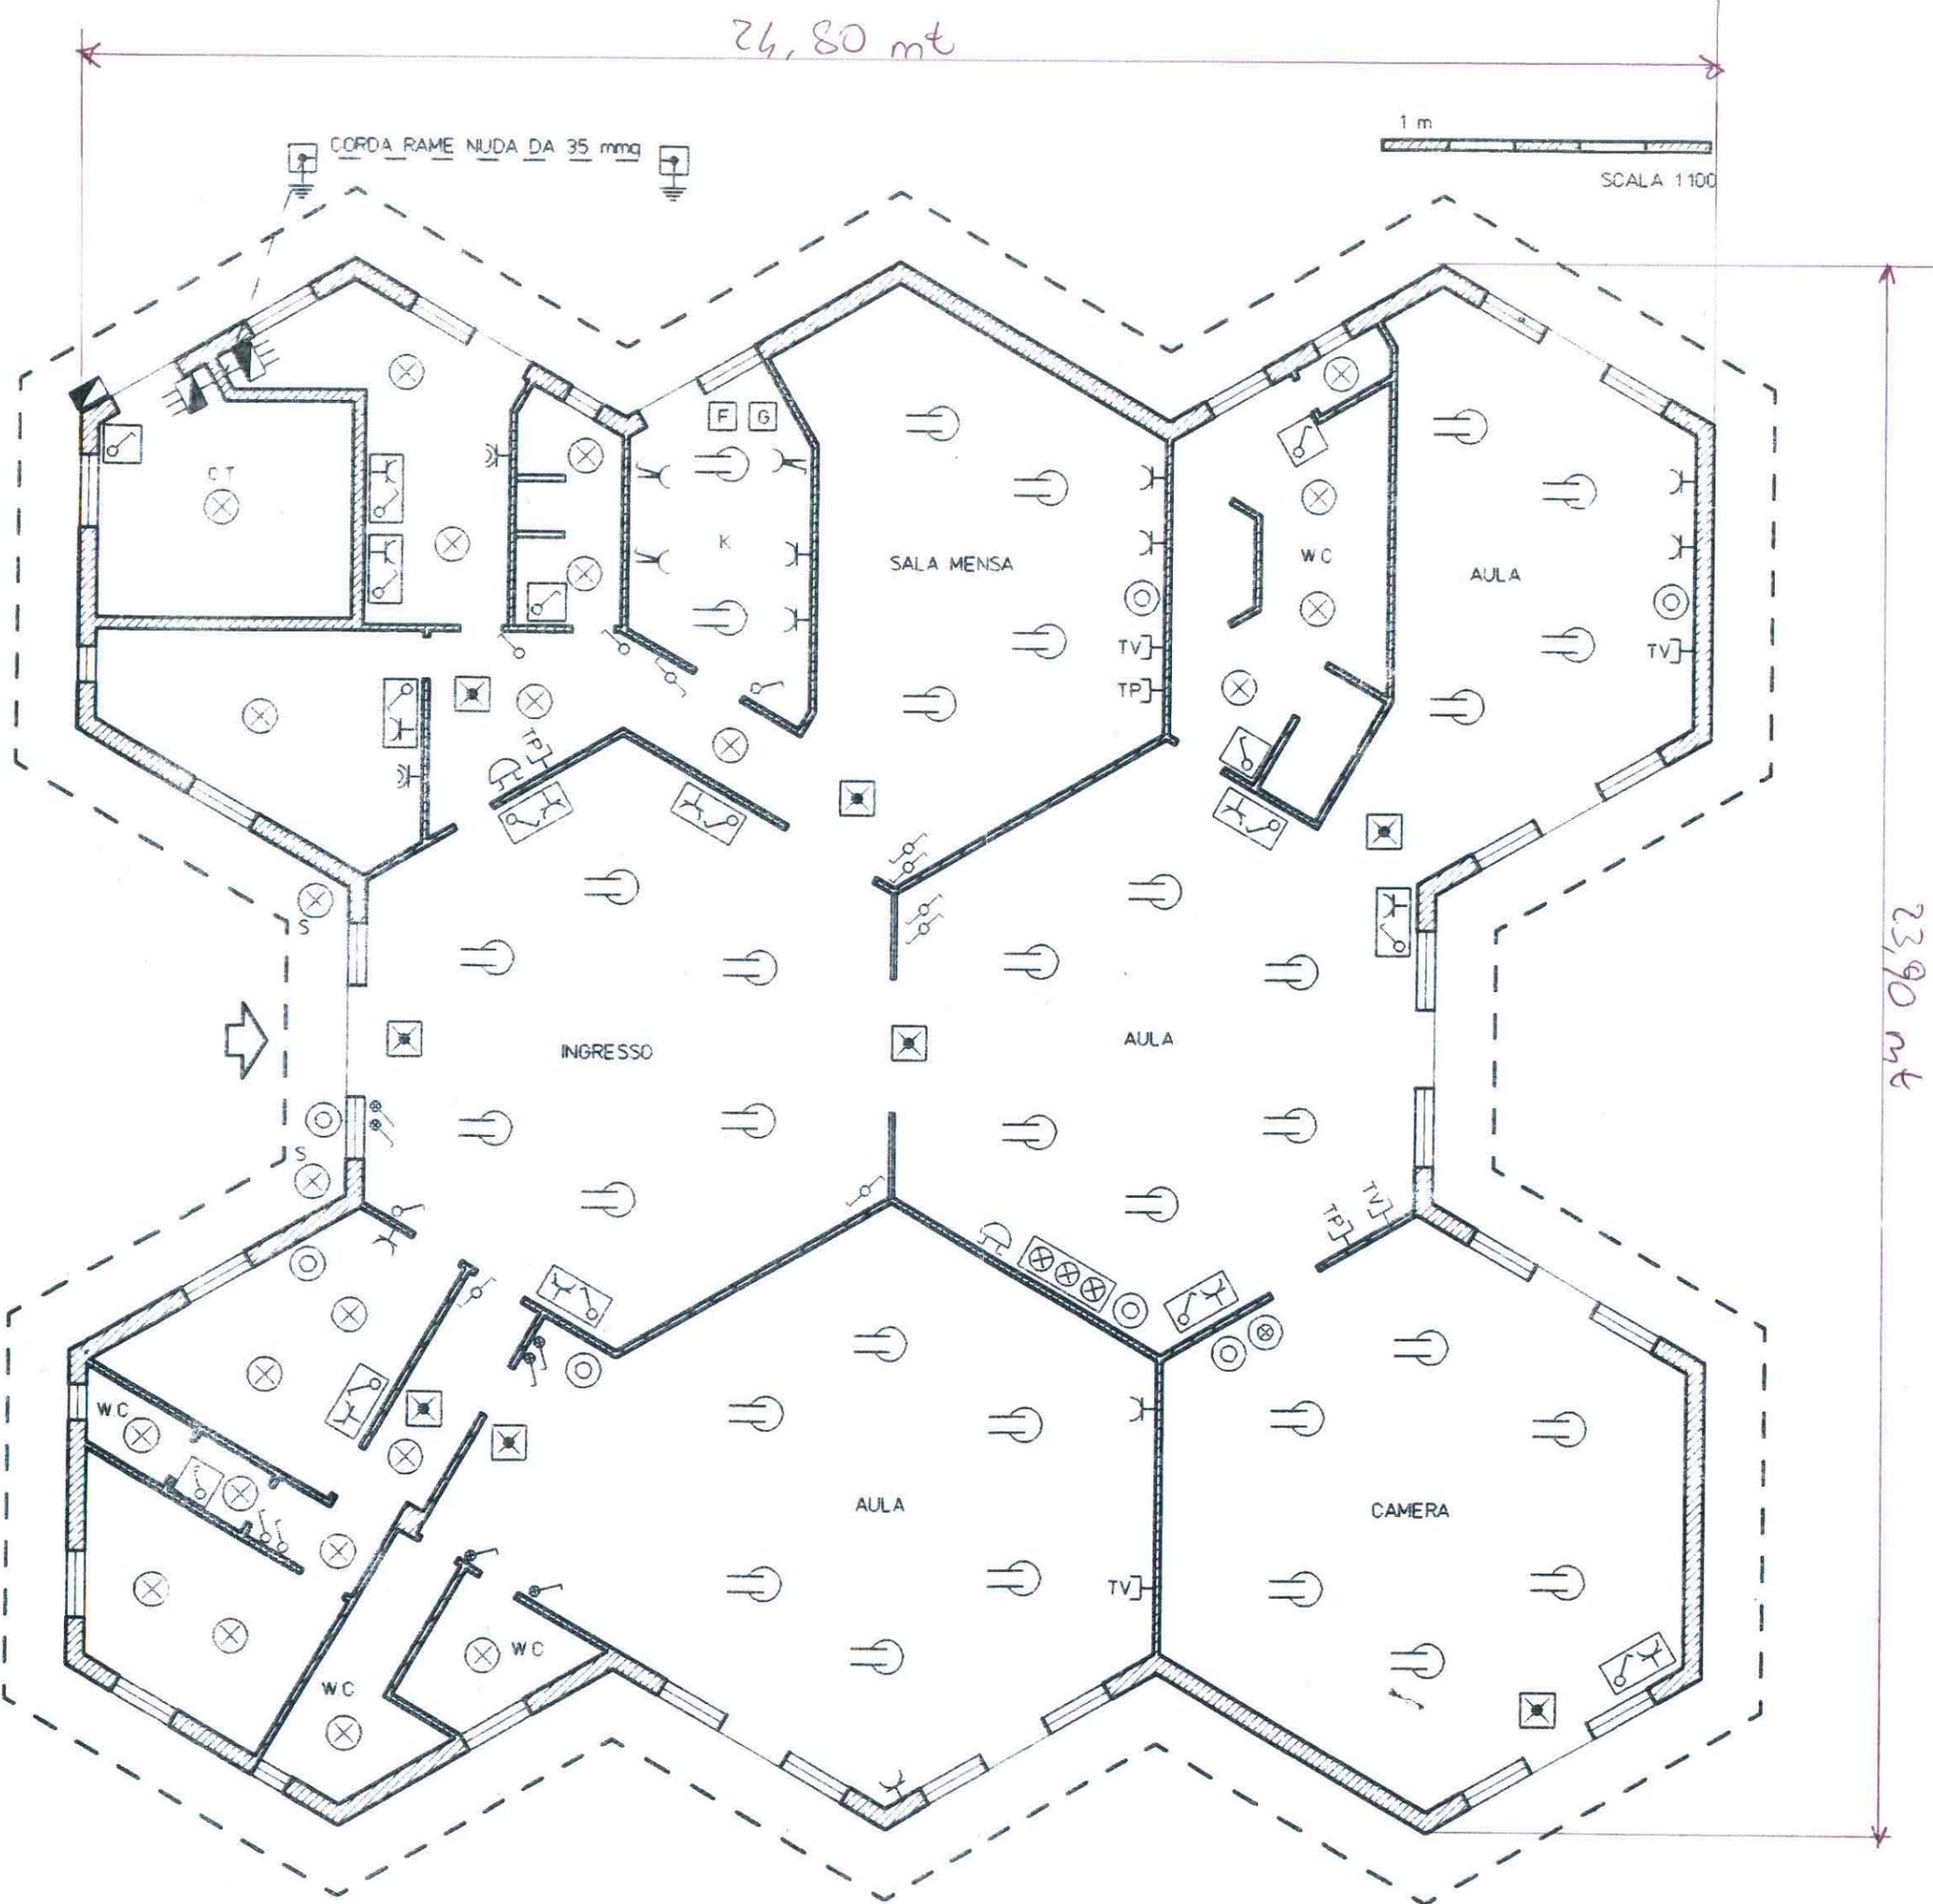

LEGENDA

-  QUADRO ELETTRICO
-  PUNTO LUCE A PARETE
-  INTERRUTTORE UNIPOLARE C
-  INTERRUTTORE BIPOLARE
-  INTERRUTTORE UNIPOLARE
-  INTERRUTTORE DA PARETE S
-  DEVIATORE UNIPOLARE
-  PULSANTE DI CHIAMATA
-  INTERRUTTORE LUMINOSO A F
-  PRESA SPINA CON CONTATTO
-  PRESA SPINA CON CONTATTO
-  PRESA SPINA CON CONTATTO PER ENERGIA INDUSTRIALE O
-  INTERRUTTORE CON PRESA
-  LUCE DI SICUREZZA AUTOALIM
-  QUADRETTO
-  PRESA A SPINA BIPOLARE CON

N.B - IMPIANTO
- VERIFICARE

23,90 mt