


Palazzo Comune - Piano Mezzanino (fuori scala)

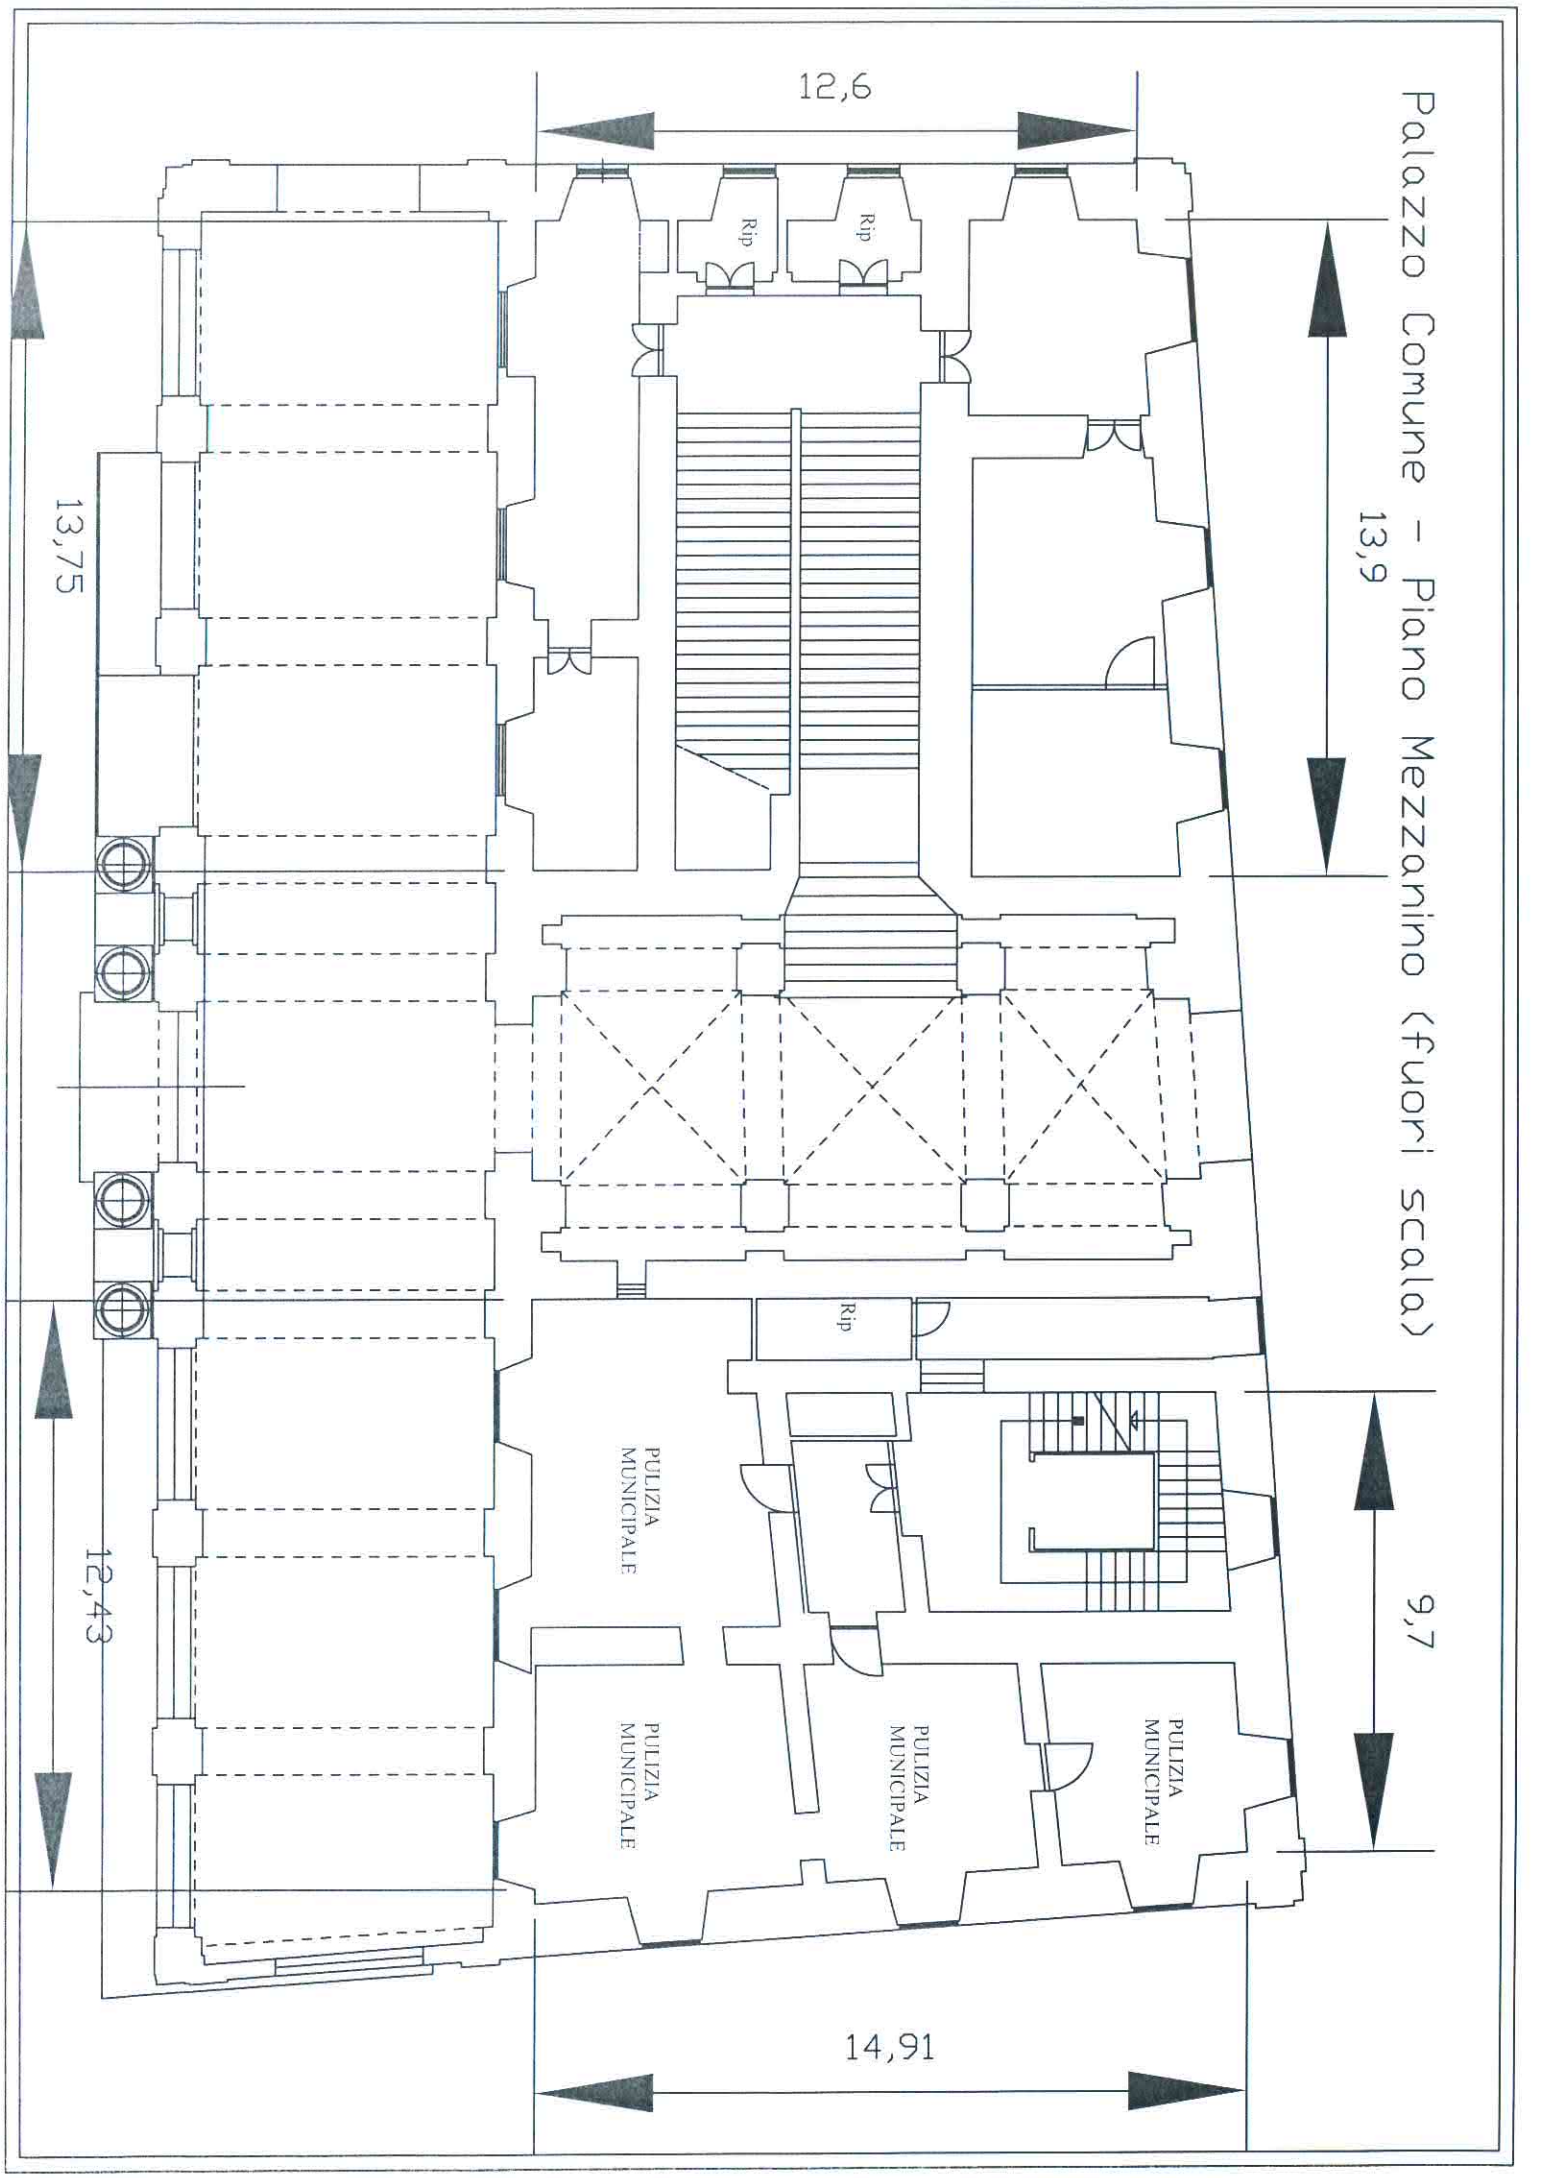

13,9

12,6

13,75

9,7

14,91

12,43

PULIZIA
MUNICIPALE

PULIZIA
MUNICIPALE

PULIZIA
MUNICIPALE

PULIZIA
MUNICIPALE

Rip

Rip

Rip