


Cava
CASOLO
Comune di
PERGOLA (PU)

PROGETTO DI AMPLIAMENTO
SITUAZIONE FINALE DEL RECUPERO AMBIENTALE
PLANIMETRIA

SCALA: 1/1000 TAV.
DATA: APRILE 2015 **6**

Titolare Progettista

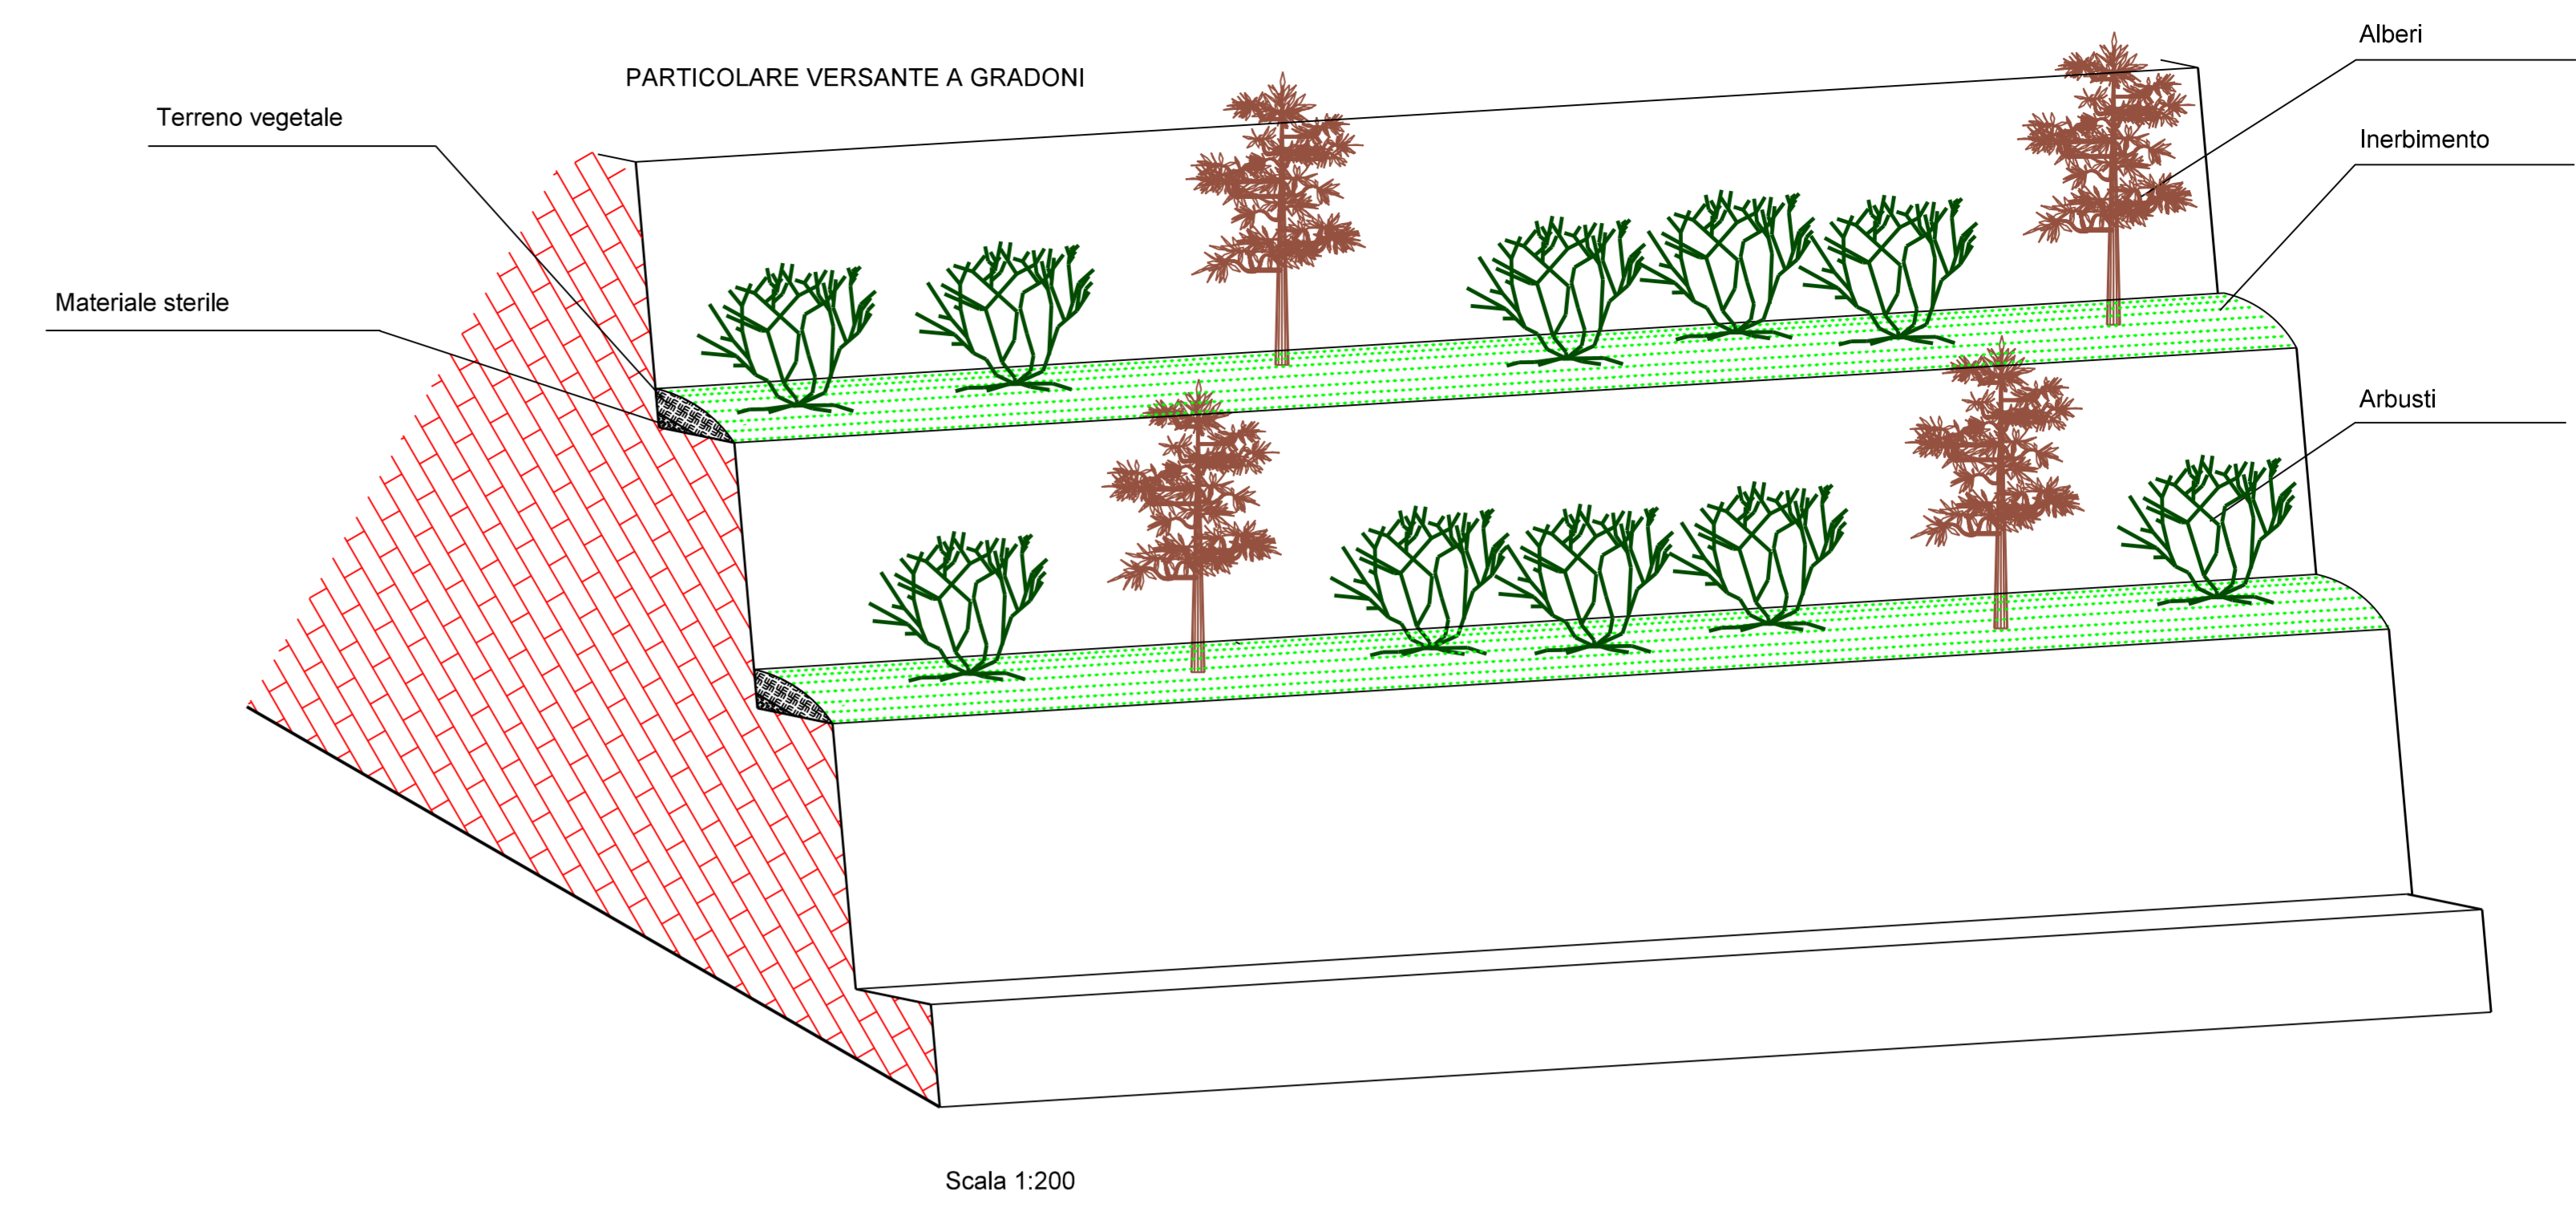

- LEGENDA
- Area nuova autorizzazione
 - Area di scavo progetto nuovo
 - Area di ampliamento
 - Ambito di tutela del Fosso del Casolo
 - Piste
 - Strade
 - Sezioni
 - Area già ripristinata
 - Area in fase di recupero
 - Recupero fronte gradonato:
Inerbimento pedale con piantumazione di specie arboree ed arbustive
 - Recupero piazzale:
Inerbimento con piantumazione di nuclei di specie arboree ed arbustive a ridosso dei versanti
 - Recupero pista di arrocco:
Inerbimento

- Specie arboree
- Specie arbustive

