



STUDIO TECNICO DI ARCHITETTURA M. BURATTI <small>VIA CESANENSE N°38 S. MICHELE AL Fiume 61040 MONDAVIO TEL. 0721/979551 CELL. 3398073303 E-MAIL atelier@studioarchburatti.191.it P. IVA 00928720416 C.F. BRT MSM 55A17 Z103G</small>		
COMMITTENTE	COMUNE DI PERGOLA (PU)	
PROGETTISTA E.D.L.	DOTT. ARCH. MASSIMO BURATTI	
DESCRIZIONE	PROGETTO CHIOSCO-BAR GIARDINO DEL CAPOLUOGO	
1P_A	PROGETTO ARCHITETTONICO	
PROGETTO		
DATA:	PIANTA SEZIONE PROSPETTI VISTA ASSONOMETRICA	SCALA: 1:50 1:50 1:100 1:100
SPAZIO RISERVATO AGLI ENTI		




PIANTA

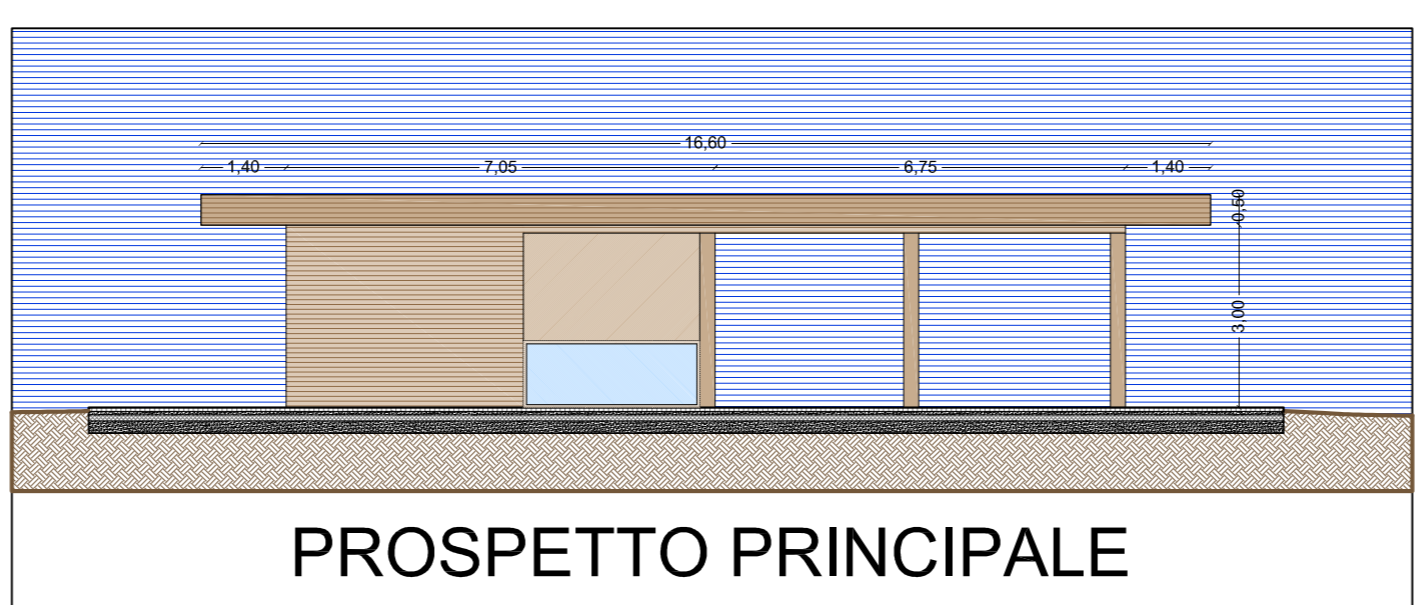


PROSPETTO PRINCIPALE

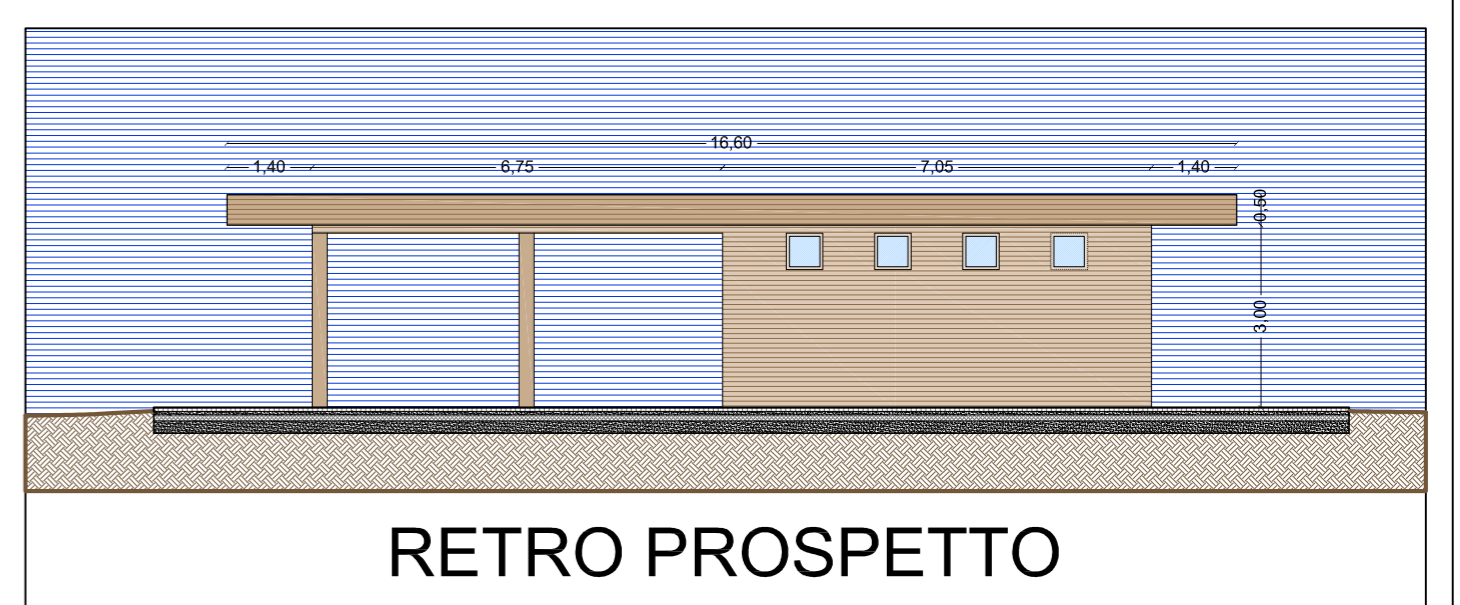


RETRO PROSPETTO

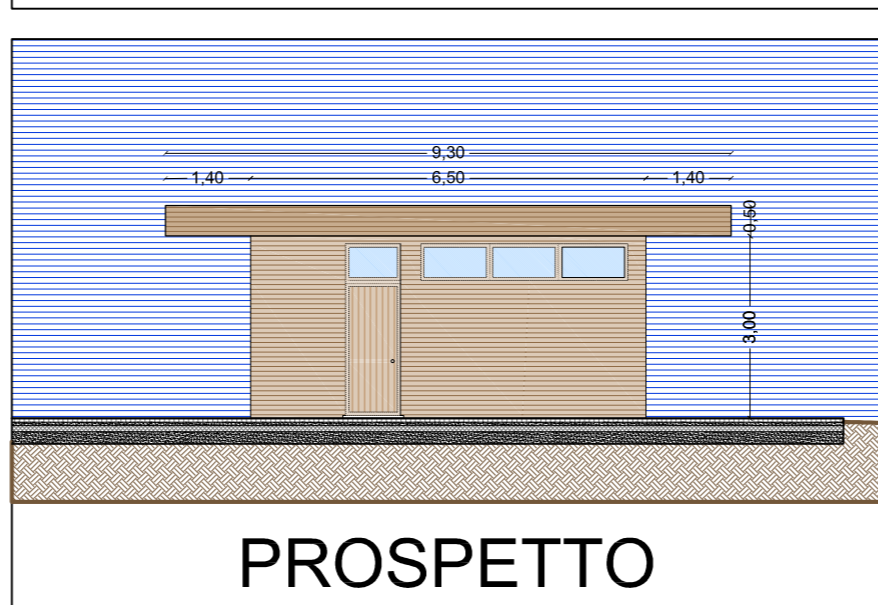


PROSPETTO

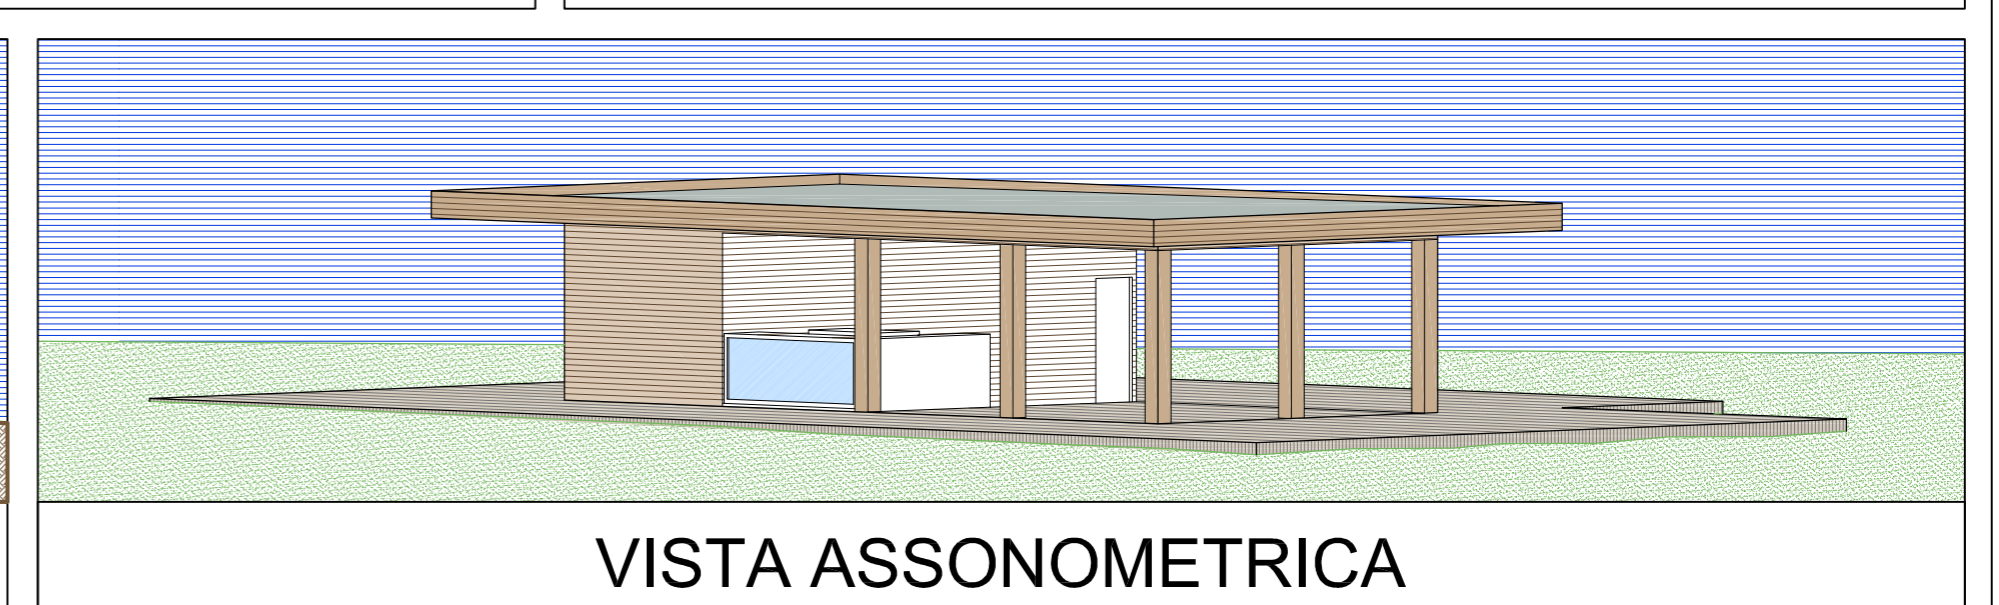

VISTA ASSONOMETRICA

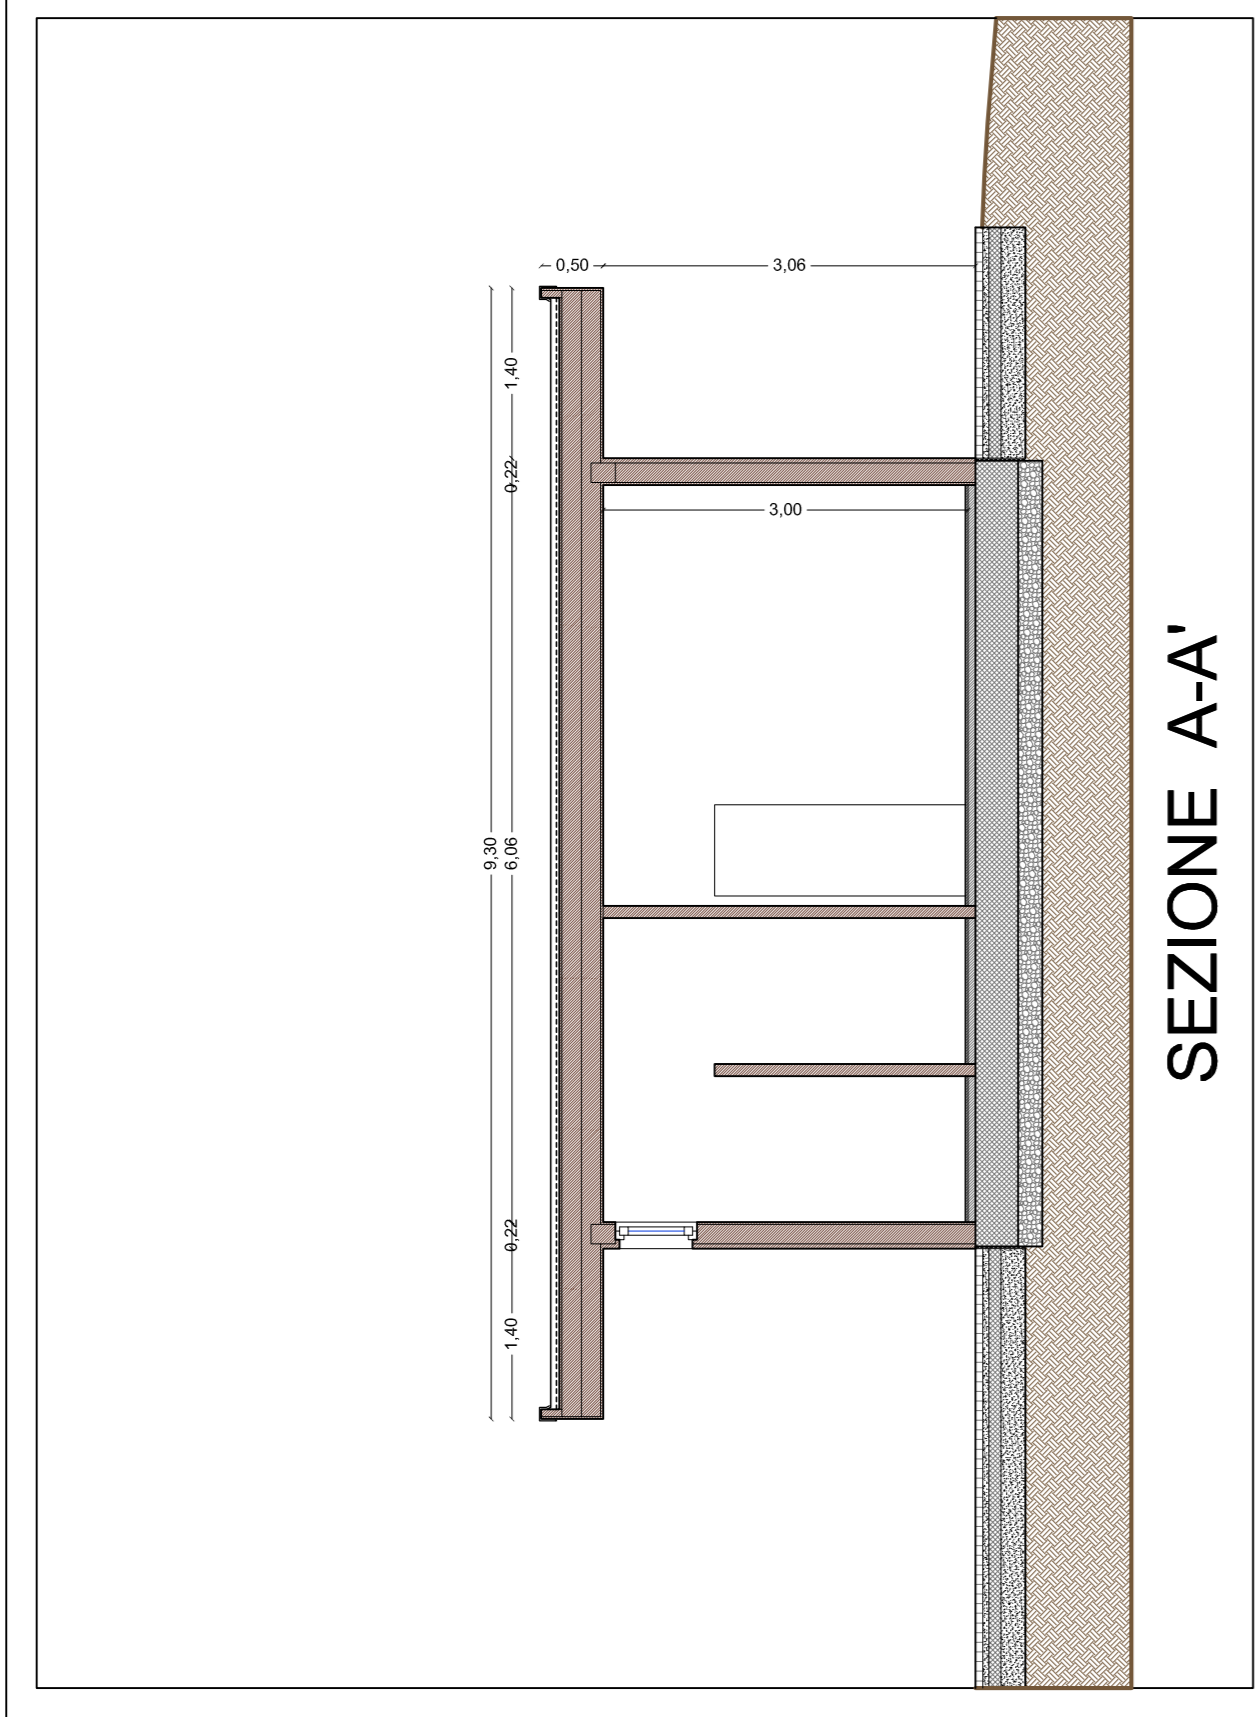

SEZIONE A-A'

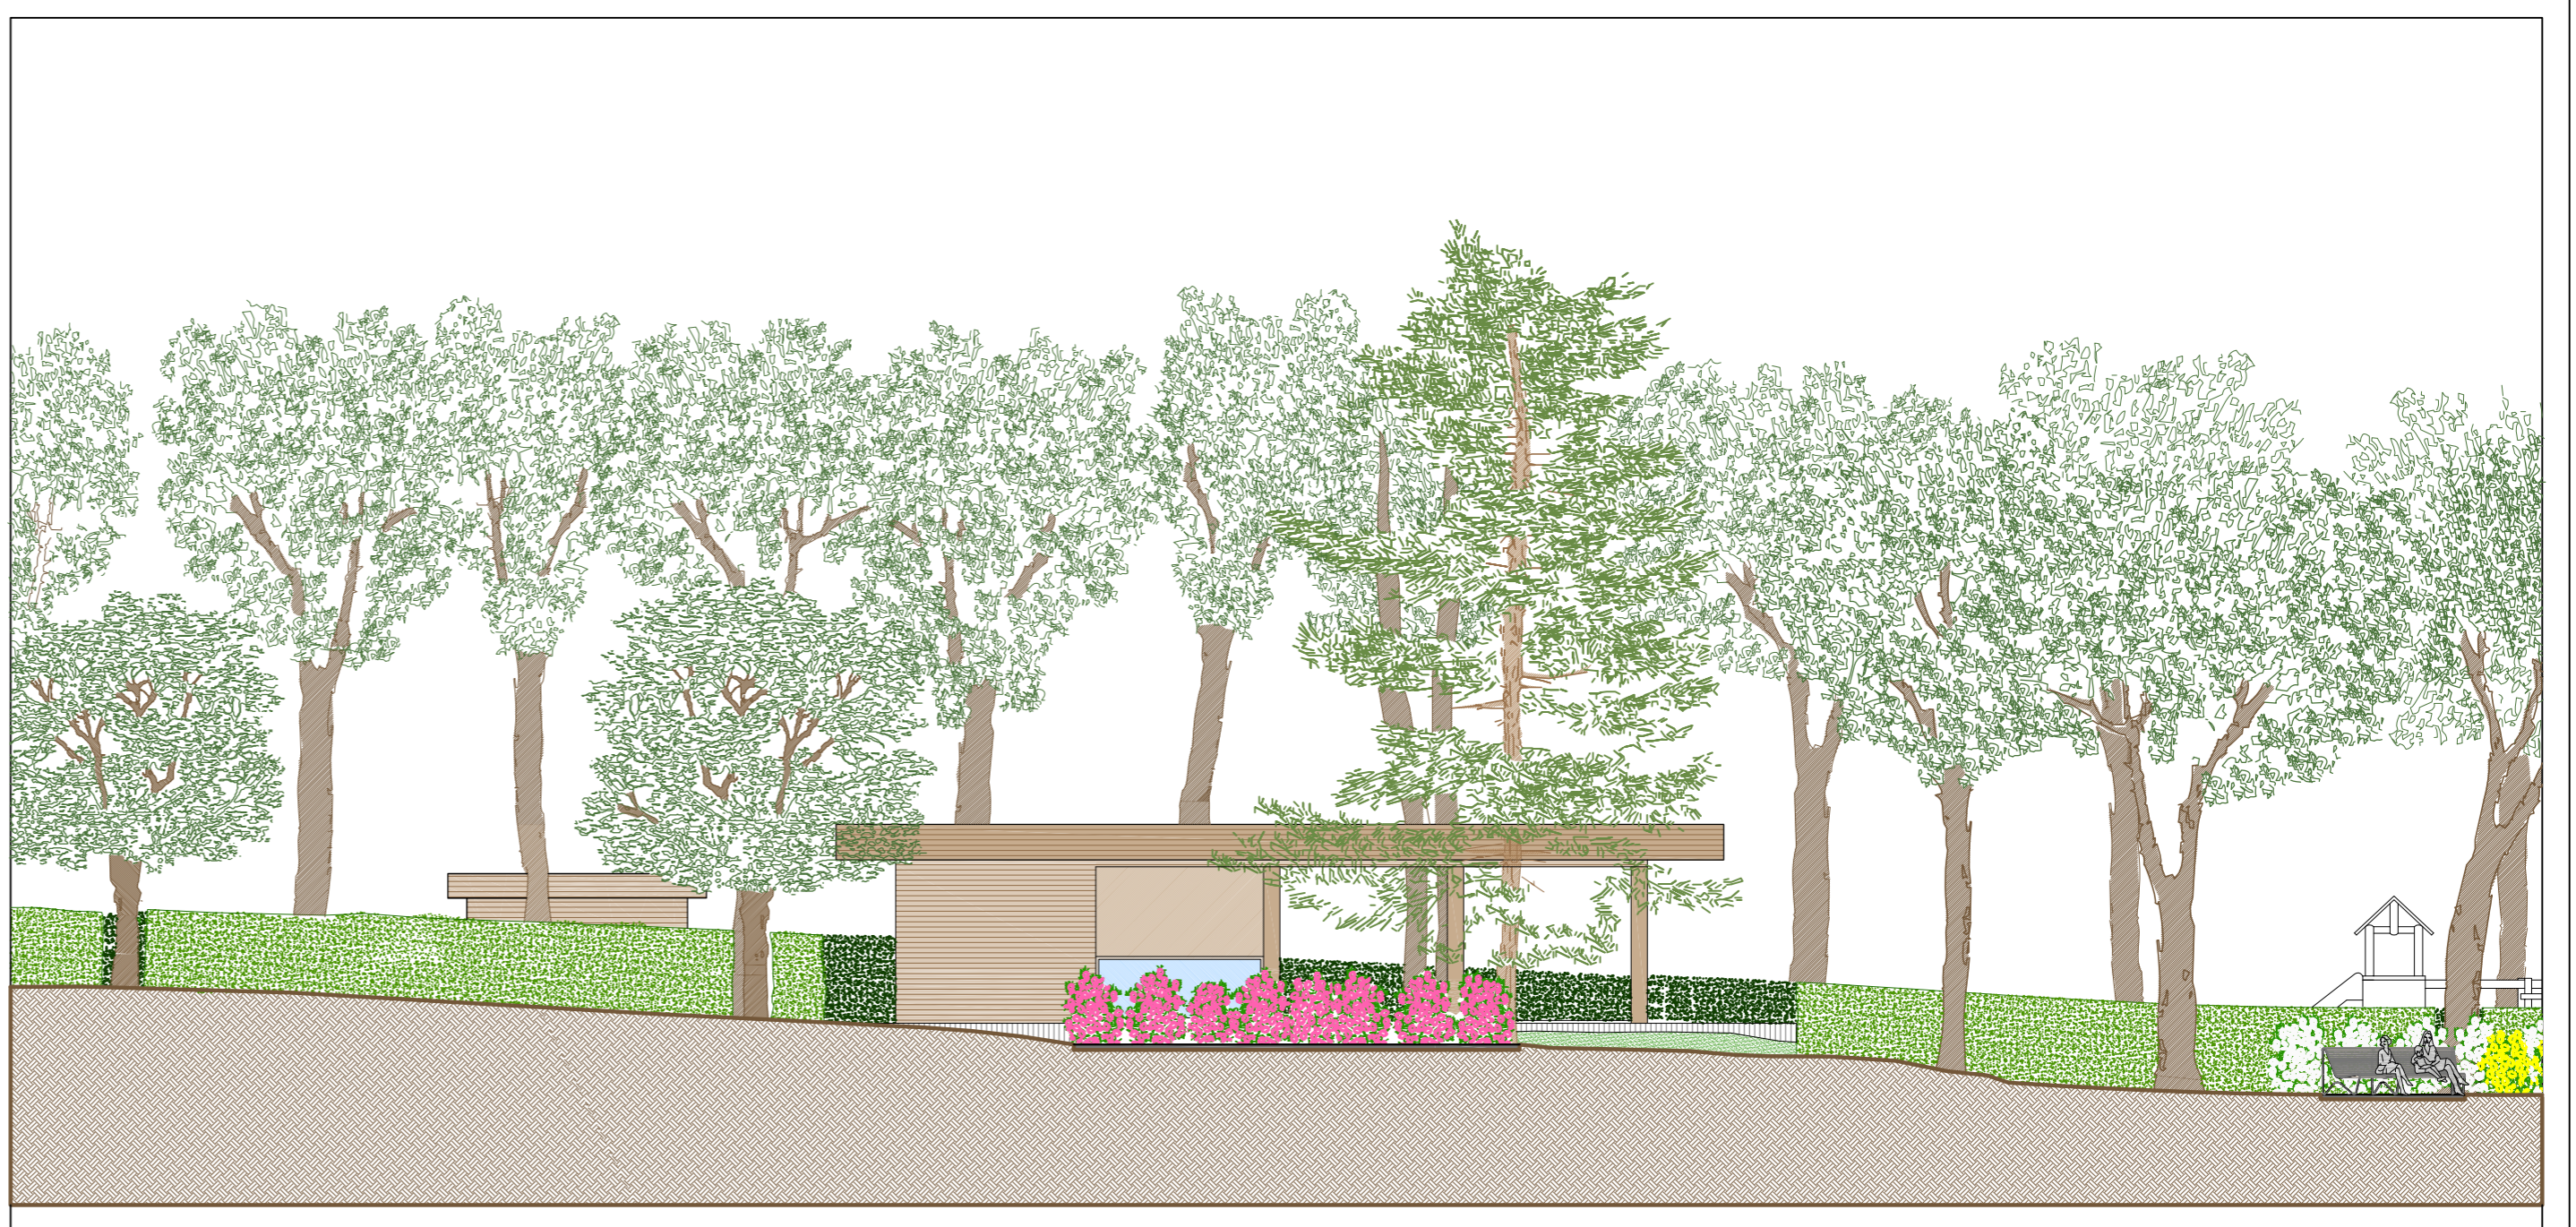

PROSPETTO: VEDUTA GENERALE