

STUDIO TECNICO DI ARCHITETTURA M. BURATTI
 VIA CESANENSE N°38 S. MICHELE AL Fiume 61040 MONDAVIO TEL. 0721/979861 CELL. 339/6073303 E-MAIL ateller@studiorchburatti.191.it
 P. IVA 00928720416 C.F. BRT MSM 55A17 Z103G

COMMITTENTE: COMUNE DI PERGOLA (PU)

PROGETTISTA E.D.L.: DOTT. ARCH. MASSIMO BURATTI

DESCRIZIONE: **PROGETTO CHIOSCO-BAR GIARDINO DEL CAPOLUOGO**
 SUCCESSIVA CHIUSURA DELLA SALA BAR E REALIZZAZIONE DI PERGOLATO


1P_B PROGETTO ARCHITETTONICO

DATA:	PIANTA	SCALA:
	SEZIONE	1:50
	PROSPETTI	1:50
	VISTA ASSONOMETRICA	1:100
		1:100


SPAZIO RISERVATO AGLI ENTI




PIANTA

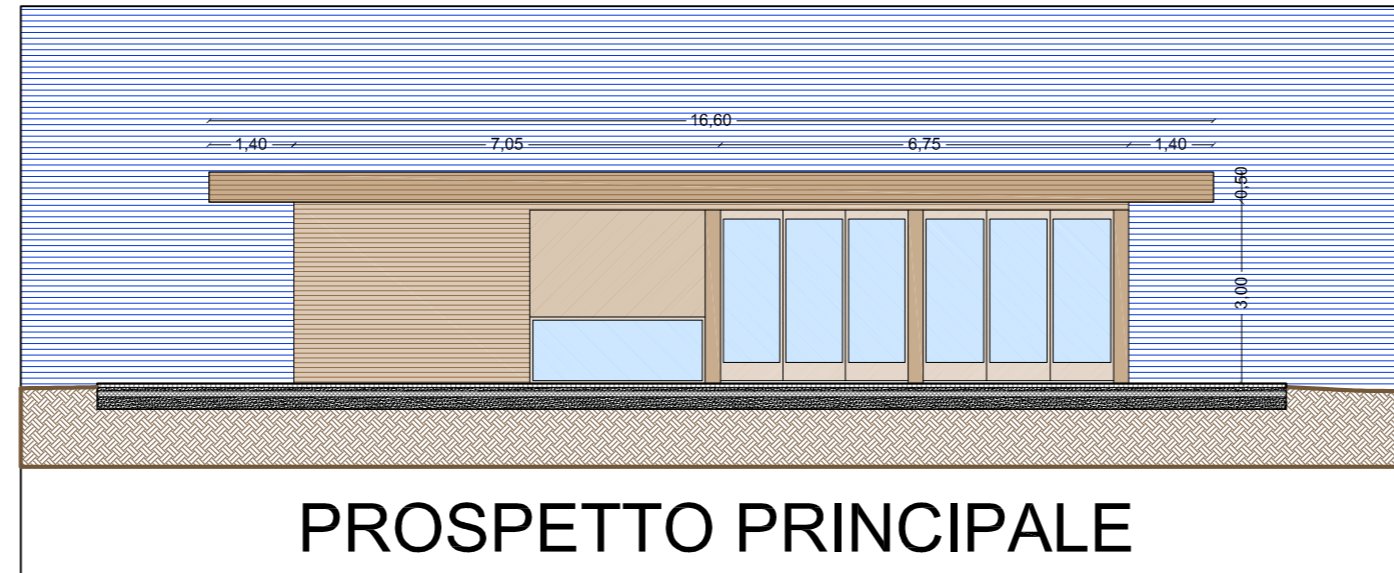


PROSPETTO PRINCIPALE

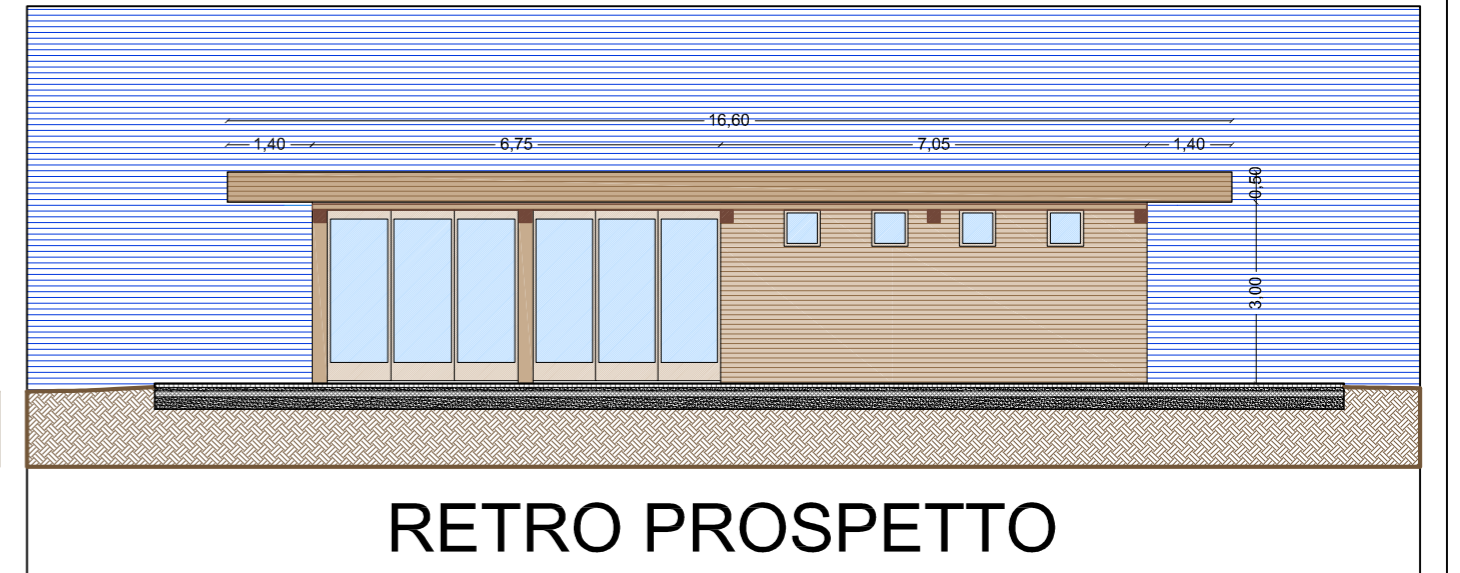


RETRO PROSPETTO

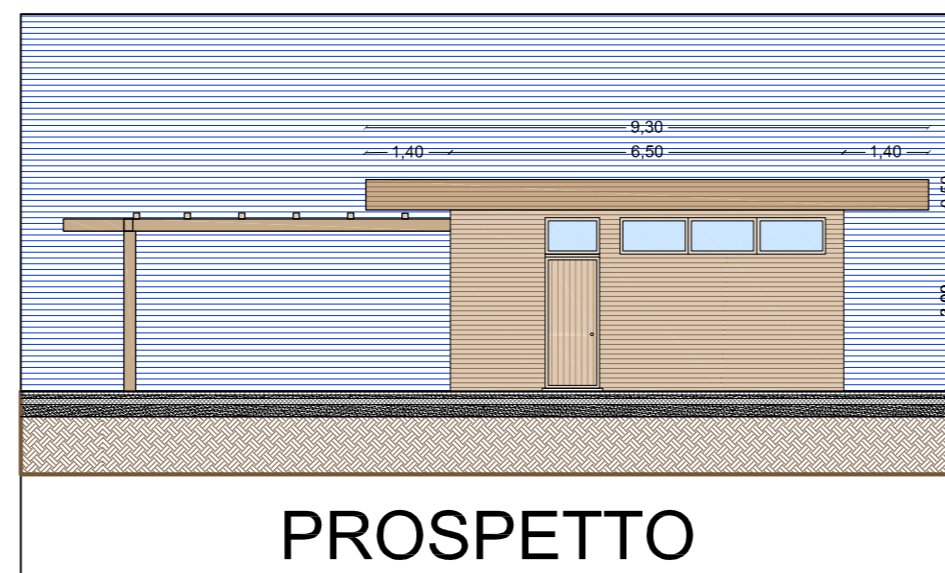

PROSPETTO

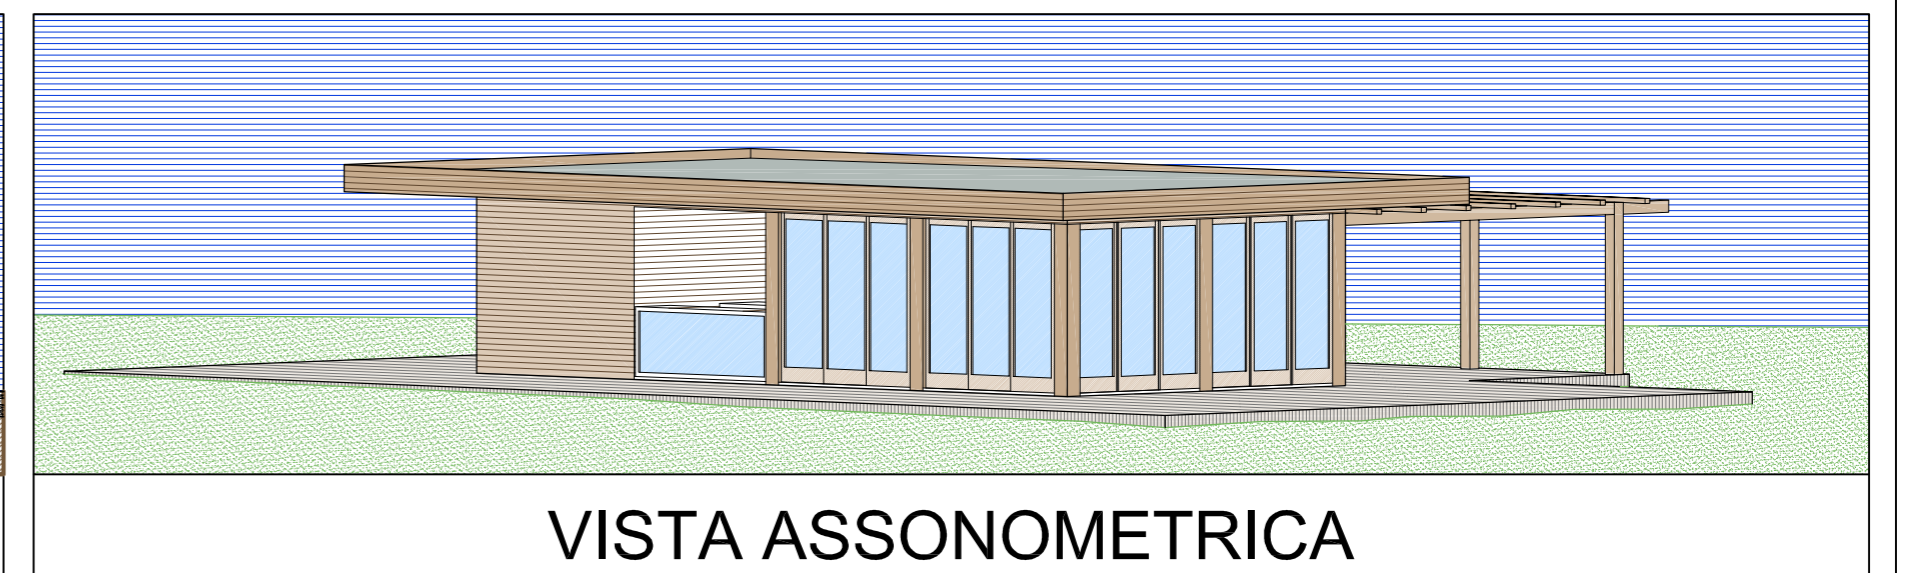

VISTA ASSONOMETRICA

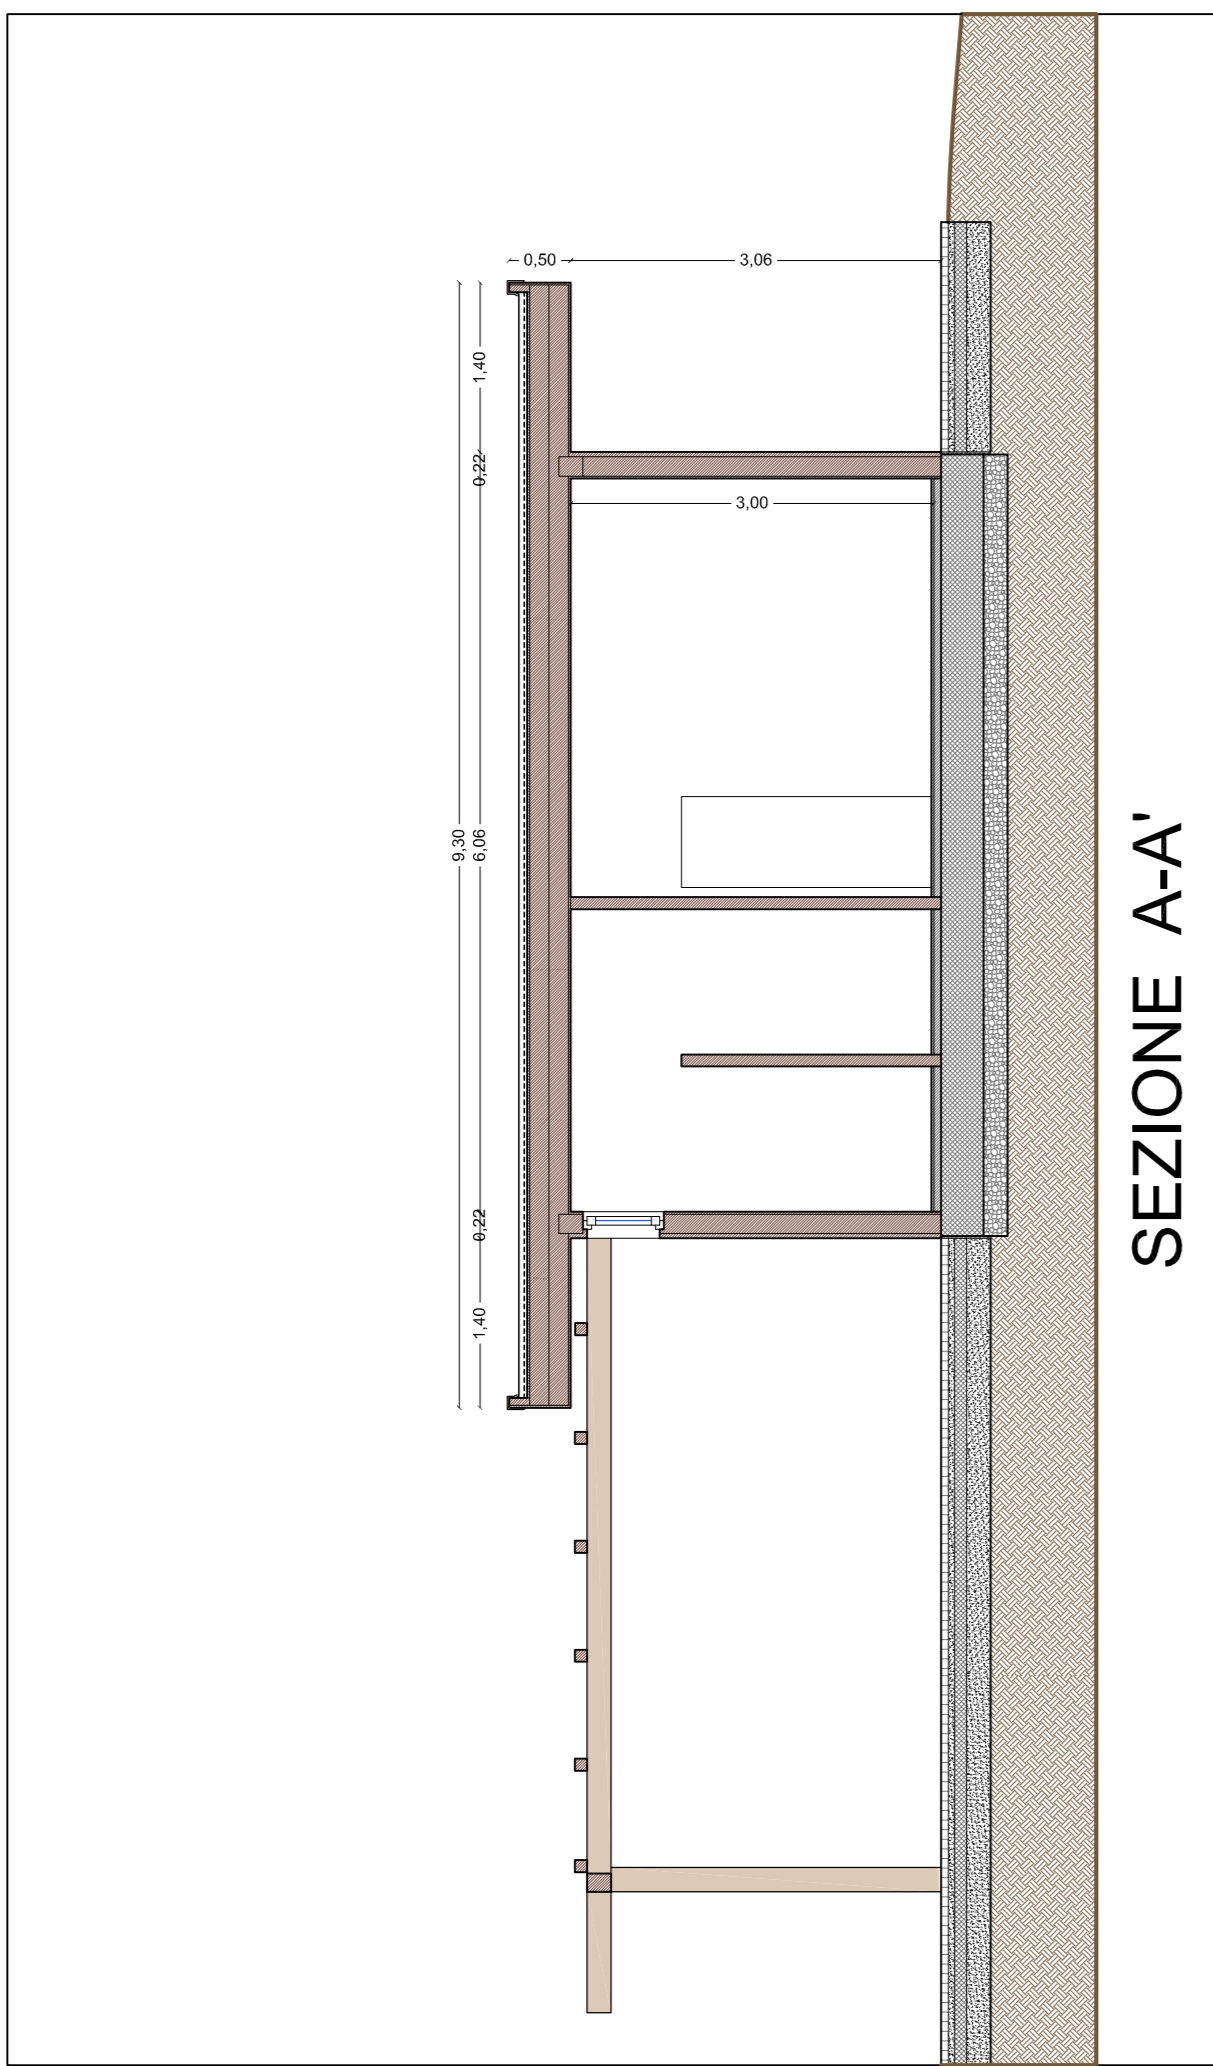

SEZIONE A-A'



PROSPETTO: VEDUTA GENERALE