

SETTORI E AREE DI EMERGENZA

- SETTORE A
- SETTORE B
- SETTORE C

AAR : PARCHEGGIO VIALE CATRIA . AREA DI AMMASSAMENTO REGIONALE

- B1 : AREA VERDE VIA PAPA G. XXIII° AREA ATTESA E RICOVERO

B2 : AREA VERDE VIA S.QUASIMODO. AREA ATTESA E RICOVERO

B3 : AREA VERDE VIALE KENNEDY AREA ATTESA E RICOVERO

B4 : AREA VERDE VIALE KENNEDY AREA ATTESA E RICOVERO

B5 : AREA VERDE SVINCOLO SP424 ED S.P.BARBANTI AREA ATTESA E RICOVERO

B6 : CAMPI SPORTIVI VIA LORETO AREA ATTESA E RICOVERO

B7 : AREA VERDE PIAZZA ITALIA AREA ATTESA E RICOVERO

B8 : AREA VERDE VIA LAGO TRASIMENO AREA ATTESA E RICOVERO

B9 : PARCHEGGIO ZONA INDUSTRIALE AREA ATTESA E RICOVERO

B10 : AREA ATTESA FRAZIONE VIA BELLISIO SOLFARE CAMPO SPORTIVO
- A1 : AREA DI ATTESA ADIACENTE BORGO DI MONTEVECCHIO CAMPO SPORTIVO

A2 : AREA DI ATTESA SP BARBANTI CARTOCETO

C1 : AREA ATTESA FRAZIONE MONTESECCO

EDIFICI STRATEGICI E.S.

- ES001 : COORDINAMENTO INTERVENTI C.O.C. (ESCLUSO RISCHIO SISMICO) MUNICIPIO CORSO MATTEOTTI 53

ES002 : SOCCORSO SANITARIO OSPEDALE VIA GIUSEPPE DI VITTORIO 2

ES003 : INTERVENTO OPERATIVO - CARABINIERI VIA PAPA G. XXIII° N.81

ES005 : CORPO FORESTALE VIA PAPA G. XXIII° N.62

ES006 : COORDINAMENTO INTERVENTI ALTERNATIVO PER RISCHIO SISMICO. DEPOSITO MEZZI COMUNALI VIA DELL'INDUSTRIA .

ES007 : BOCCIODROMO VIA LUIGI GALVANI . AREA RICOVERO


ES009 : SCUOLA ELEMENTARE G. BINOTTI . MENSA SCOLASTICA VIALE DEI MARTIRI DELLA LIBERTA' 18 -

Legenda

AREE DI EMERGENZA

- AREE DI ATTESA
- AREE DI RICOVERO
- AREE DI AMMASSAMENTO REGIONALE
- EDIFICI STRATEGICI
- SUPERFICI AREE DI EMERGENZA
- PERCORSI DI COLLEGAMENTO EDIFICI STRATEGICI

Settore B
Capoluogo

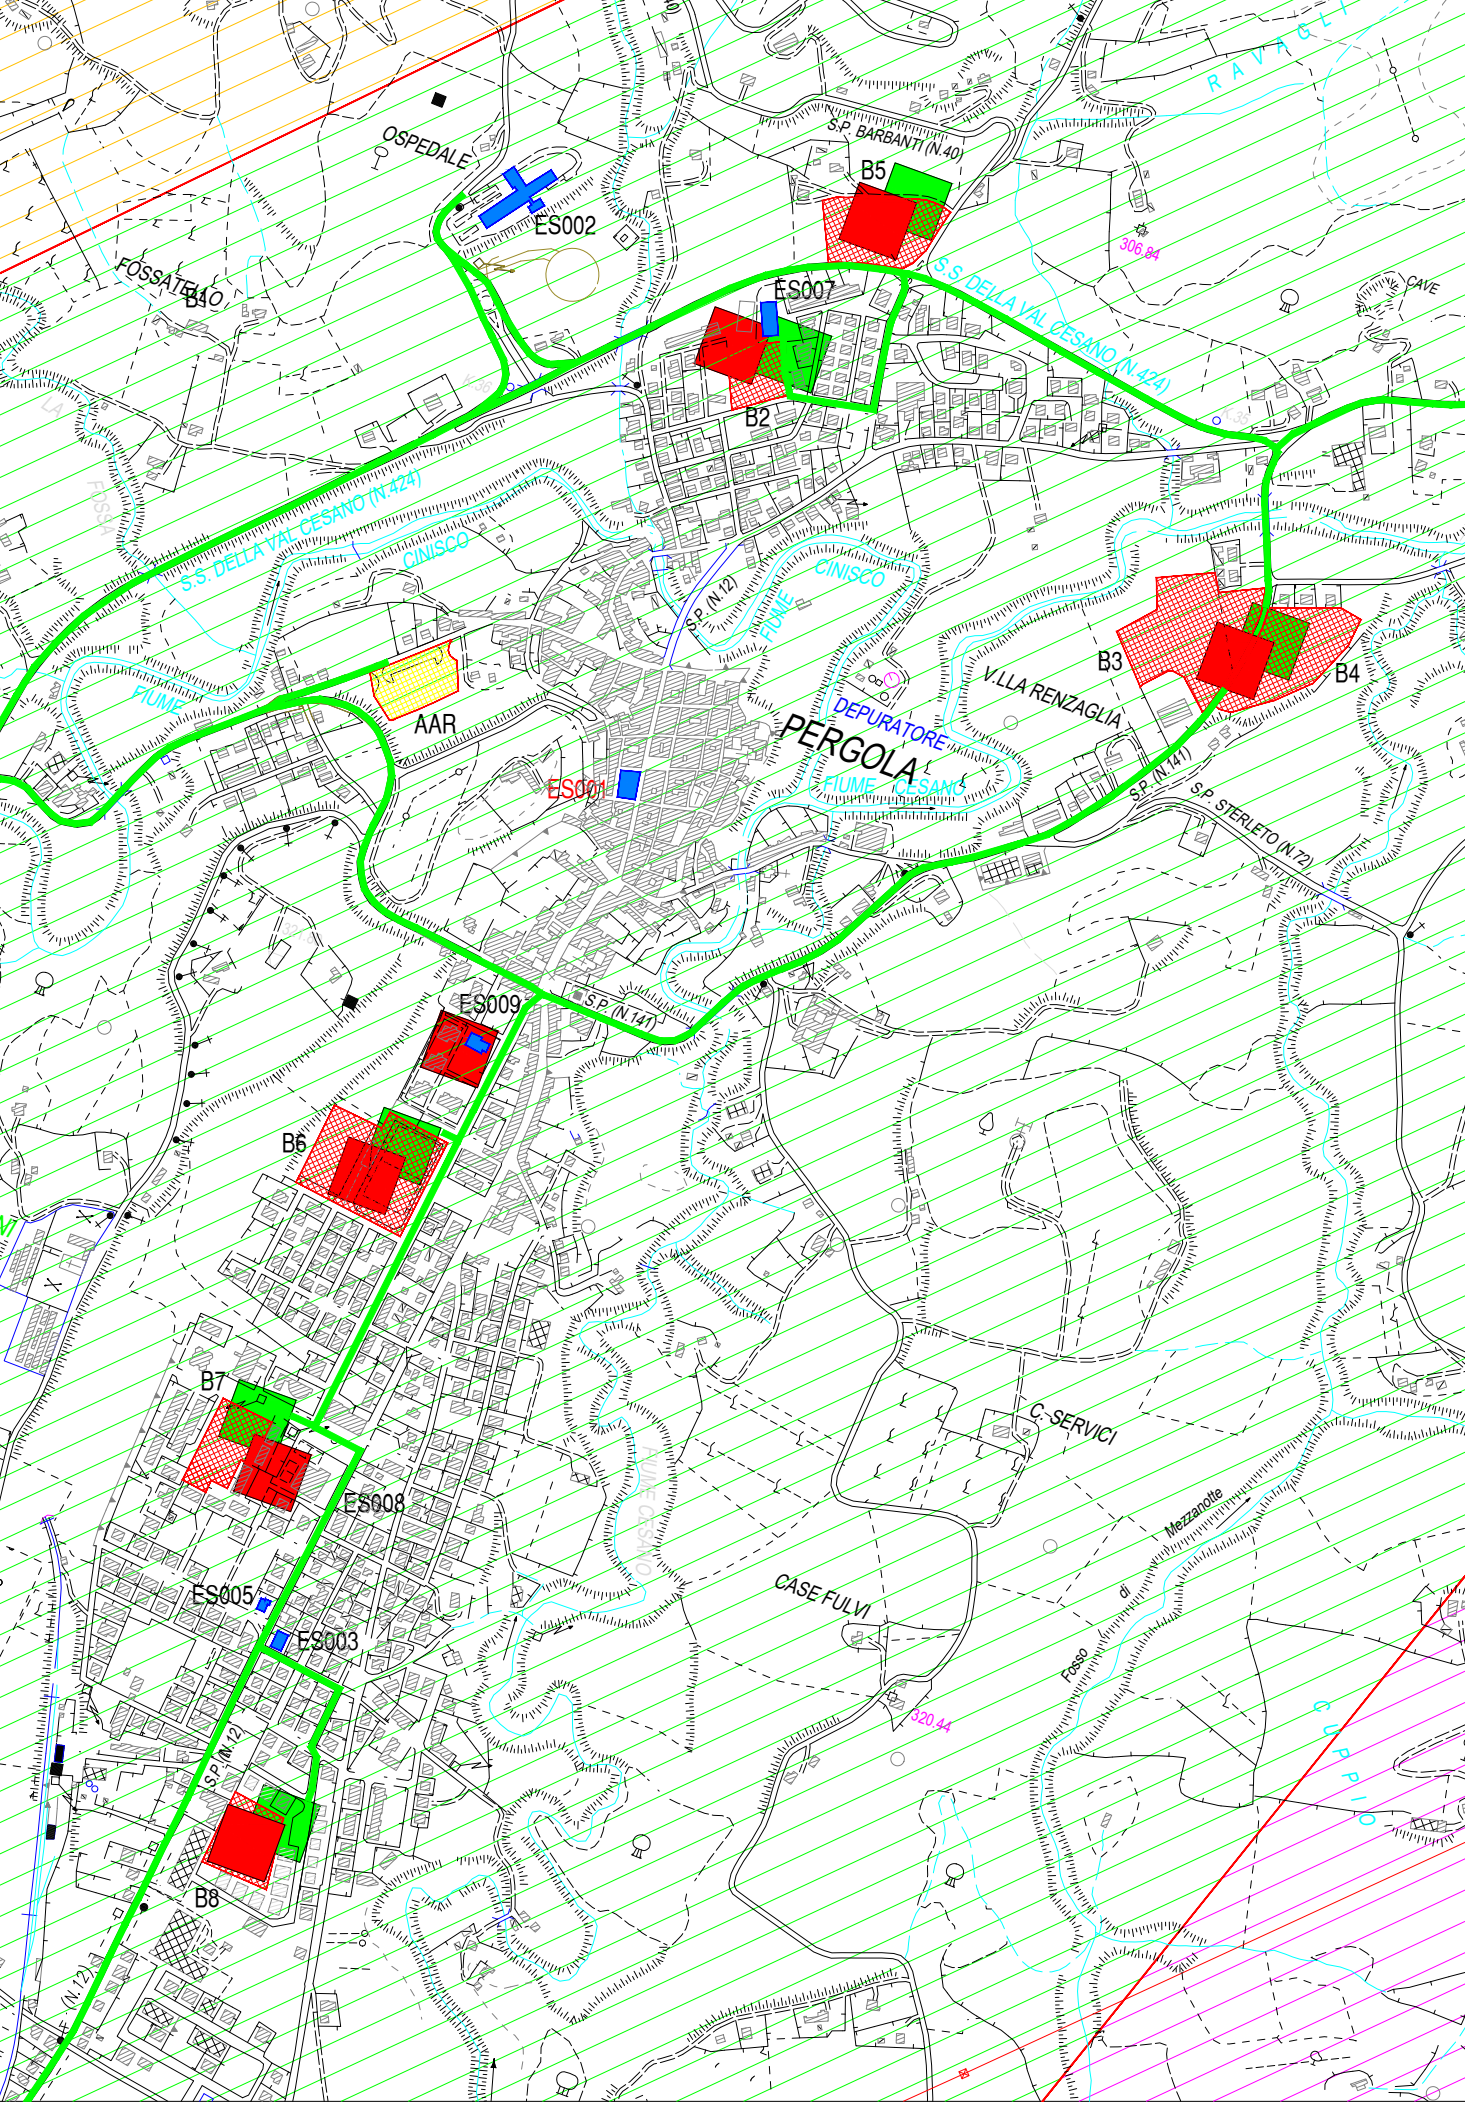




PROTEZIONE CIVILE
Presidenza del Consiglio dei Ministri
Dipartimento della Protezione Civile





COMUNE DI PERGOLA
(Provincia di Pesaro-Urbino)

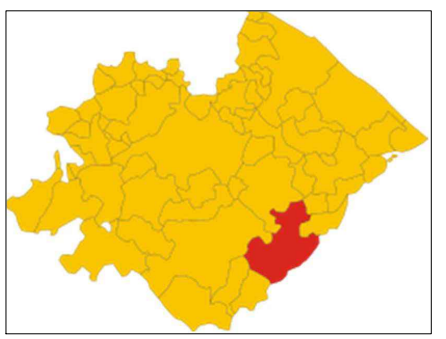

**PIANO COMUNALE DI EMERGENZA
DI PROTEZIONE CIVILE**

DICEMBRE 2024

E01	AREE DI EMERGENZA EDIFICI STRATEGICI	SCALA 1:10000 1:25000
------------	---	-----------------------------

COMUNE DI PERGOLA
Corso Giacomo Matteotti, 53 61045 Pergola (PU)
Codice Fiscale: 00345740419
Centralino: 0721 7373.221 o 220
Sito del Comune: www.comune.pergola.pu.it
Email: protocollo@comune.pergola.pu.it
PEC: protocollo@pec.comune.pergola.pu.it

IL SINDACO
Dott. Sabatucci Diego

IL R.U.P.
Ing. Federica Rotatori

Il Progettista
Ing. Danilo Pasqualini

Settore B
Zona Industriale

