

SETTORI AREE DI EMERGENZA

- SETTORE A
- SETTORE B
- SETTORE C

AREE DI EMERGENZA

AAR : PARCHEGGIO VIALE CATRIA . AREA DI AMMASSAMENTO REGIONALE

A1 : AREA DI ATTESA ADIACENTE BORGO DI MONTEVECCHIO CAMPO SPORTIVO
 A2 : AREA DI ATTESA SP BARBANTI CARTOCETO

B1 : AREA VERDE VIA PAPA G. XXIII° AREA ATTESA E RICOVERO
 B2 : AREA VERDE VIA S.QUASIMODO. AREA ATTESA E RICOVERO
 B3 : AREA VERDE VIALE KENNEDY AREA ATTESA E RICOVERO
 B4 : AREA VERDE VIALE KENNEDY AREA ATTESA E RICOVERO
 B5 : AREA VERDE SVINCOLO SP424 ED S.P.BARBANTI AREA ATTESA E RICOVERO
 B6 : CAMPI SPORTIVI VIA LORETO AREA ATTESA E RICOVERO
 B7 : AREA VERDE PIAZZA ITALIA AREA ATTESA E RICOVERO
 B8 : AREA VERDE VIA LAGO TRASIMENO AREA ATTESA E RICOVERO
 B9 : PARCHEGGIO ZONA INDUSTRIALE AREA ATTESA E RICOVERO
 B10 : AREA ATTESA FRAZIONE VIA BELLISIO SOLFARE CAMPO SPORTIVO

C1 : AREA ATTESA FRAZIONE MONTESECCO


EDIFICI STRATEGICI

- ES001 : COORDINAMENTO INTERVENTI C.O.C. (ESCLUSO RISCHIO SISMICO) MUNICIPIO CORSO MATTEOTTI 53
- ES002 : SOCCORSO SANITARIO . OSPEDALE VIA GIUSEPPE DI VITTORIO 2
- ES003 : INTERVENTO OPERATIVO - CARABINIERI VIA PAPA G. XXIII° N.81
- ES005 : CORPO FORESTALE VIA PAPA G. XXIII° N.62
- ES006 : COORDINAMENTO INTERVENTI ALTERNATIVO PER RISCHIO SISMICO. DEPOSITO MEZZI COMUNALI VIA DELL'INDUSTRIA .
- ES007 : BOCCIODROMO VIA LUIGI GALVANI . AREA RICOVERO
- ES009 : SCUOLA ELEMENTARE G. BINOTTI . MENSA SCOLASTICA VIALE DEI MARTIRI DELLA LIBERTA' 18 -


LEGENDA AREE DI EMERGENZA

- AREE DI ATTESA
- AREE DI RICOVERO
- AREE DI AMMASSAMENTO REGIONALE
- EDIFICI STRATEGICI
- SUPERFICI AREE DI EMERGENZA
- PERCORSI DI COLLEGAMENTO DEGLI EDIFICI STRATEGICI

Settore B
Zona Industriale

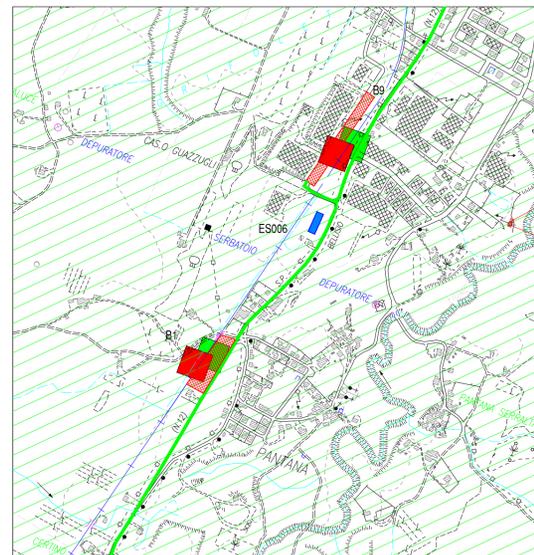

Settore B
Centro Storico

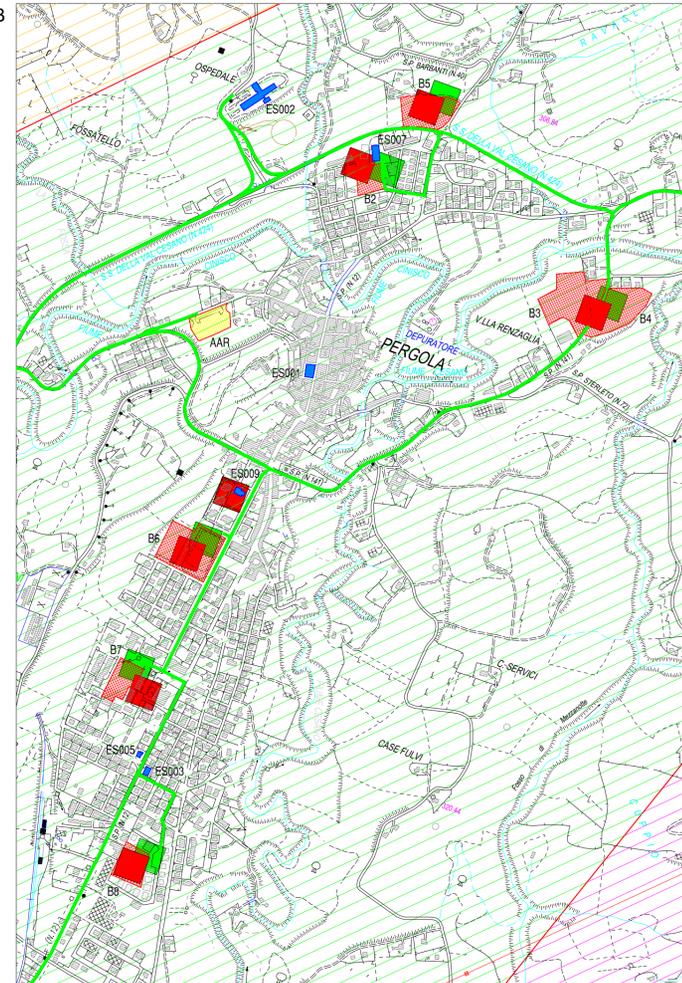

B1 : AREA VERDE VIA PAPA G. XXIII°



B3 E B4 : AREA VERDE VIALE KENNEDY



A1 : AREA DI ATTESA ADIACENTE BORGO DI MONTEVECCHIO



A2 : AREA DI ATTESA SP BARBANTI CARTOCETO



B5 : AREA VERDE SVINCOLO SP424 ED S.P.BARBANTI



B6 : CAMPI SPORTIVI VIA LORETO



B7 : AREA VERDE PIAZZA ITALIA



B10 : AREA ATTESA FRAZIONE VIA BELLISIO SOLFARE



B8 : AREA VERDE VIA LAGO TRASIMENO



B9 : PARCHEGGIO ZONA INDUSTRIALE



B2 : AREA VERDE VIA S.QUASIMODO.



C1 : AREA ATTESA FRAZIONE MONTESECCO.



AAR : PARCHEGGIO VIALE CATRIA
 AREA DI AMMASSAMENTO REGIONALE
 MANTENERE LIBERA PER L'UTILIZZO ESCLUSIVO
 COME AREA DI AMMASSAMENTO



COMUNE DI PERGOLA
(Provincia di Pesaro-Urbino)

**PIANO COMUNALE DI EMERGENZA
DI PROTEZIONE CIVILE**

DICEMBRE 2024

E03	AREE DI EMERGENZA RILIEVO FOTOGRAFICO	SCALA 1:10000
------------	--	------------------

COMUNE DI PERGOLA
 Corso Giacomo Matteotti, 53 61045 Pergola (PU)
 Codice Fiscale: 00345740419
 Centralino: 0721 7373.221 o 220
 Sito del Comune: www.comune.pergola.pu.it
 Email: protocollo@comune.pergola.pu.it
 PEC: protocollo@pec.comune.pergola.pu.it

IL SINDACO
 Dott. Sabatucci Diego

IL R.U.P.
 Ing. Federica Rotatori

Il Progettista
 Ing. Danilo Pasqualini