


ufficiotecnico	

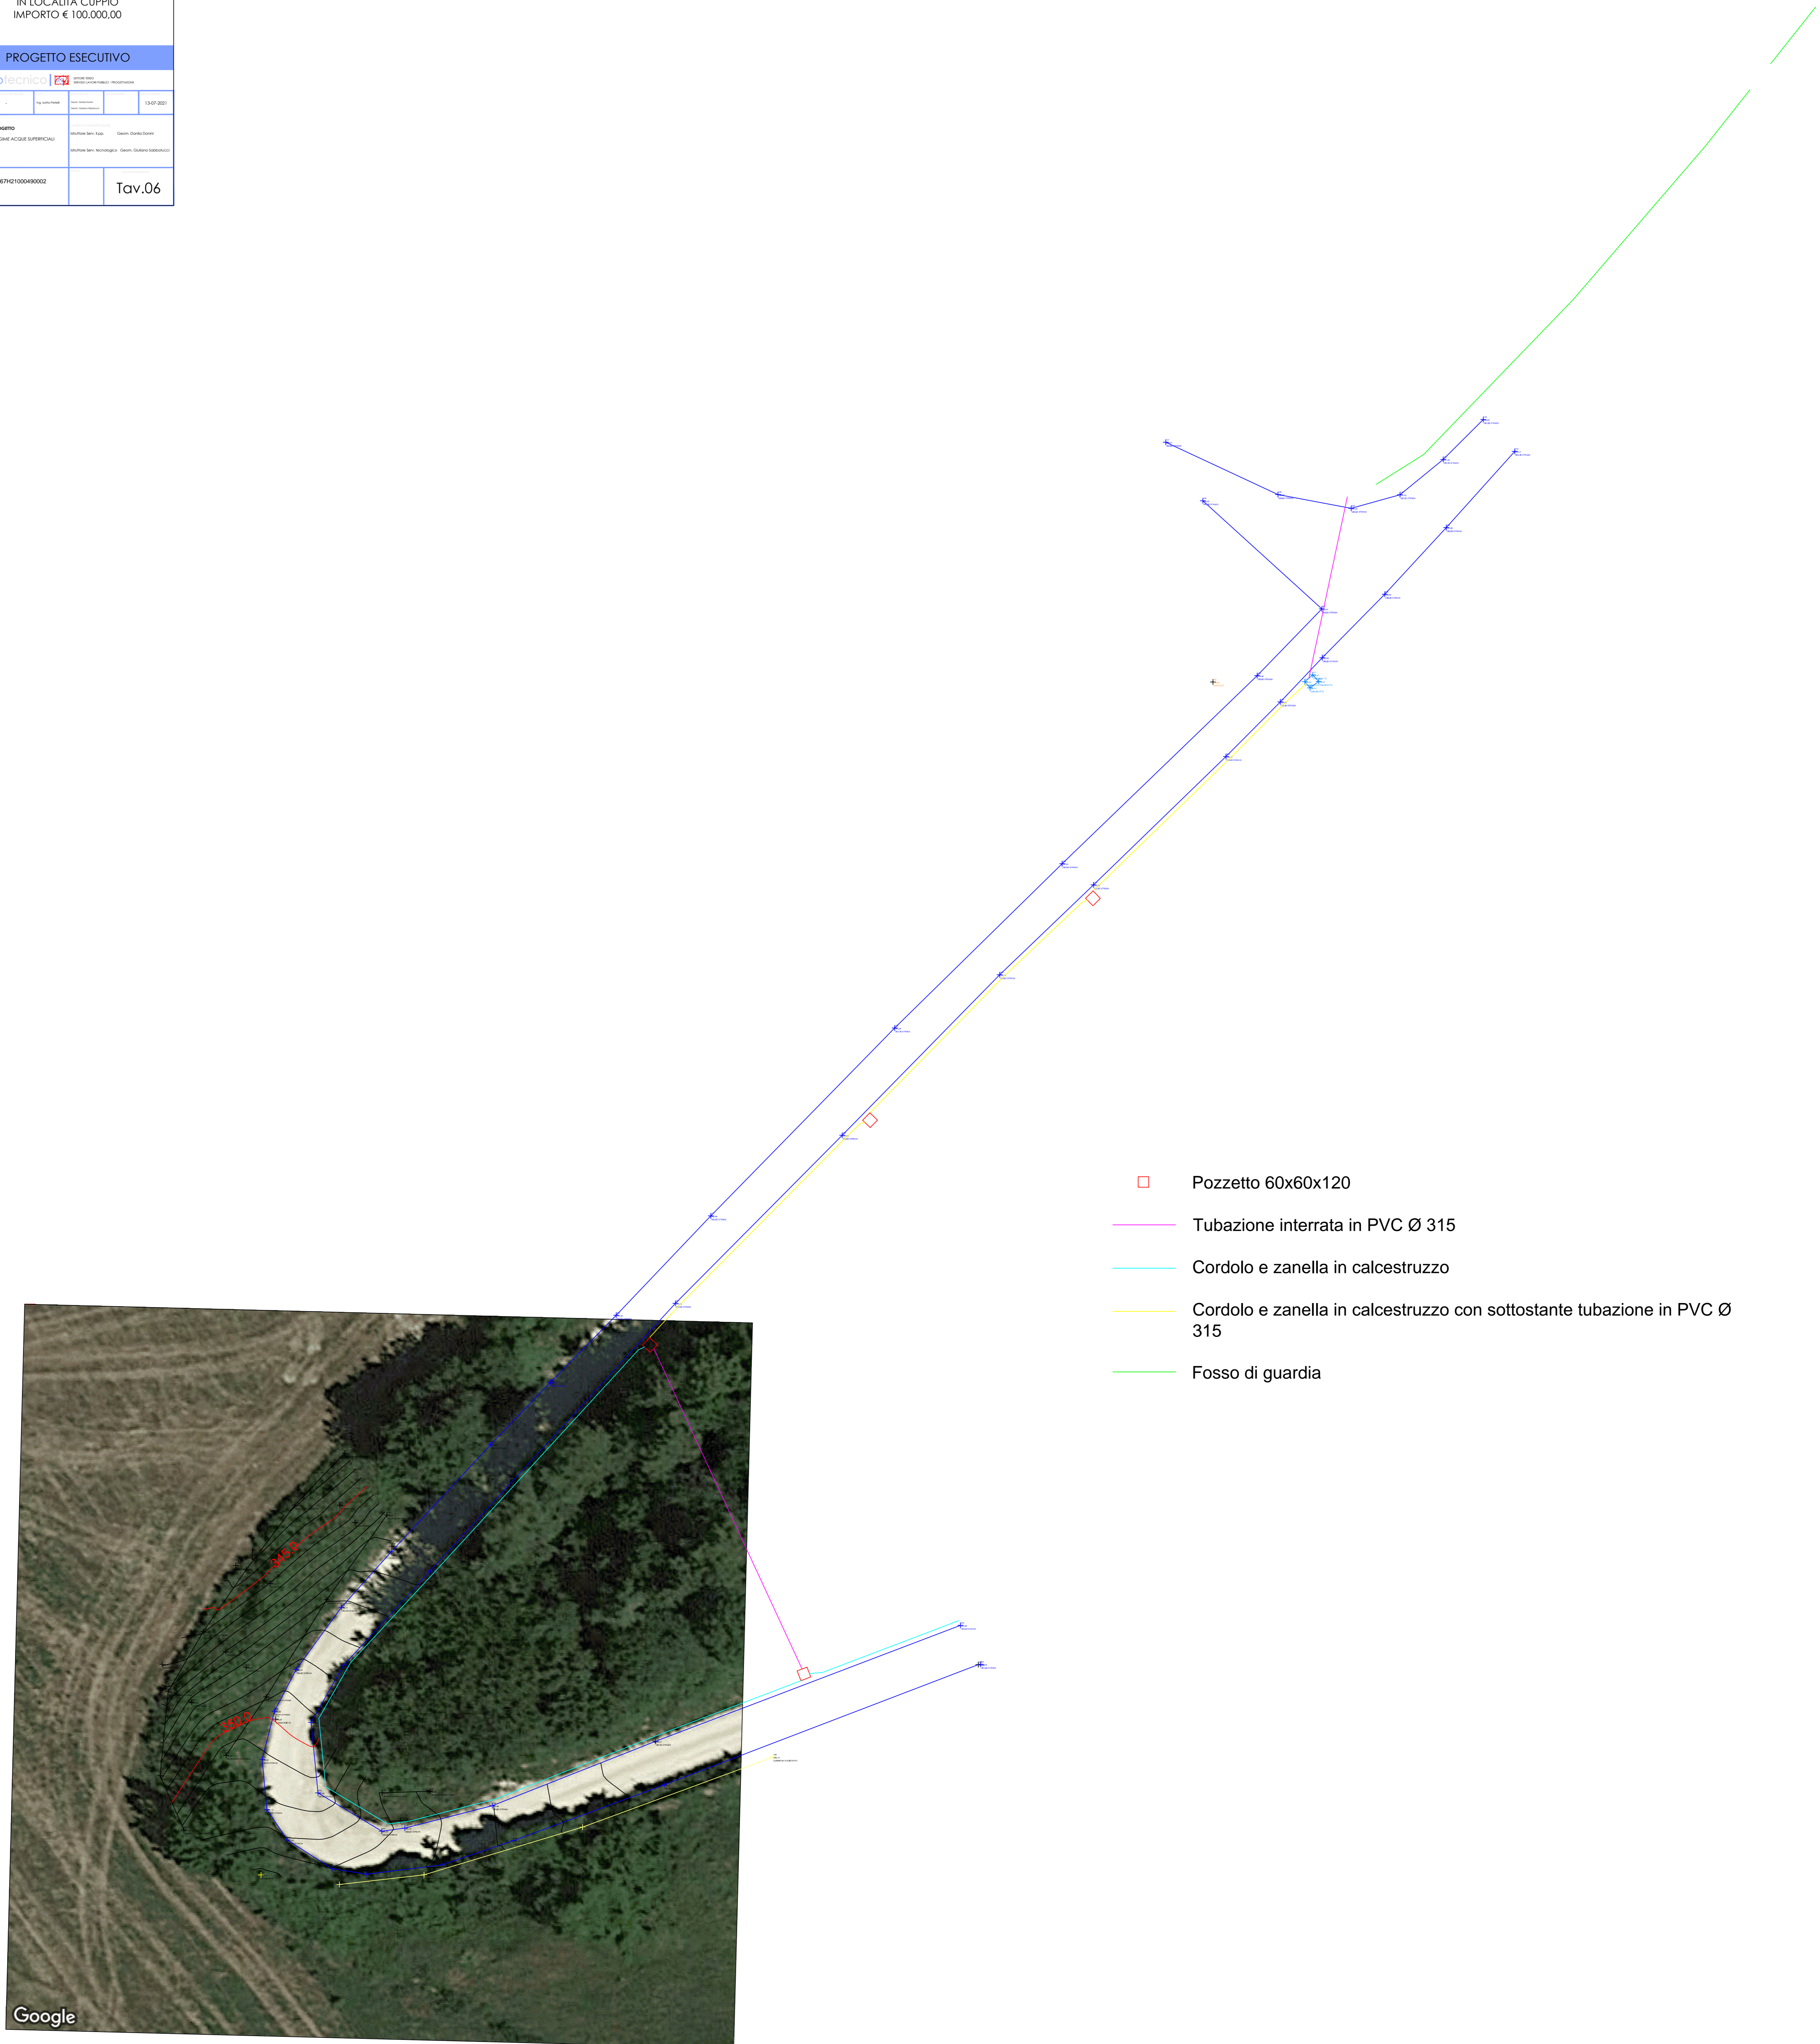

- Pozzetto 60x60x120
- Tubazione interrata in PVC Ø 315
- Cordolo e zanella in calcestruzzo
- Cordolo e zanella in calcestruzzo con sottostante tubazione in PVC Ø 315
- Fosso di guardia

