



LAVORI DI MESSA IN SICUREZZA
DELLA PAVIMENTAZIONE DELLA
SCUOLA MATERNA ED ALTRE
OPERE DI FINITURA
IMPORTO € 40.000,00


PROGETTO ESECUTIVO

ufficiotecnico | SETTORE TERZO
SERVIZIO LAVORI PUBBLICI - PROGETTAZIONE

REVISIONE: 1.0	DATA REVISIONE: -	R.U.P. Ing. Ioffa Pretelli	REDATTO DA: Geom. Danila Donini Geom. Giuliano Sabbatucci	VALIDAZIONE:	DATA STAMPA: 14-07-2021
TITOLO ELABORATO STRALCIO PLANIMETRIA CATASTALE PLANIMETRIA GENERALE			CONTENUTI INDIVIDUAZIONE DELLE AREE INTERESSATE DAI LAVORI		
GRUPPO DI PROGETTAZIONE: Istruttore II.p.p. Geom. Danila Donini			C.I.P. G65F21000500001		SCALA ELABORATO: Tav.01
Istruttore Serv. tecnologico Geom. Giuliano Sabbatucci					



AREE INTERESSATE DAI LAVORI

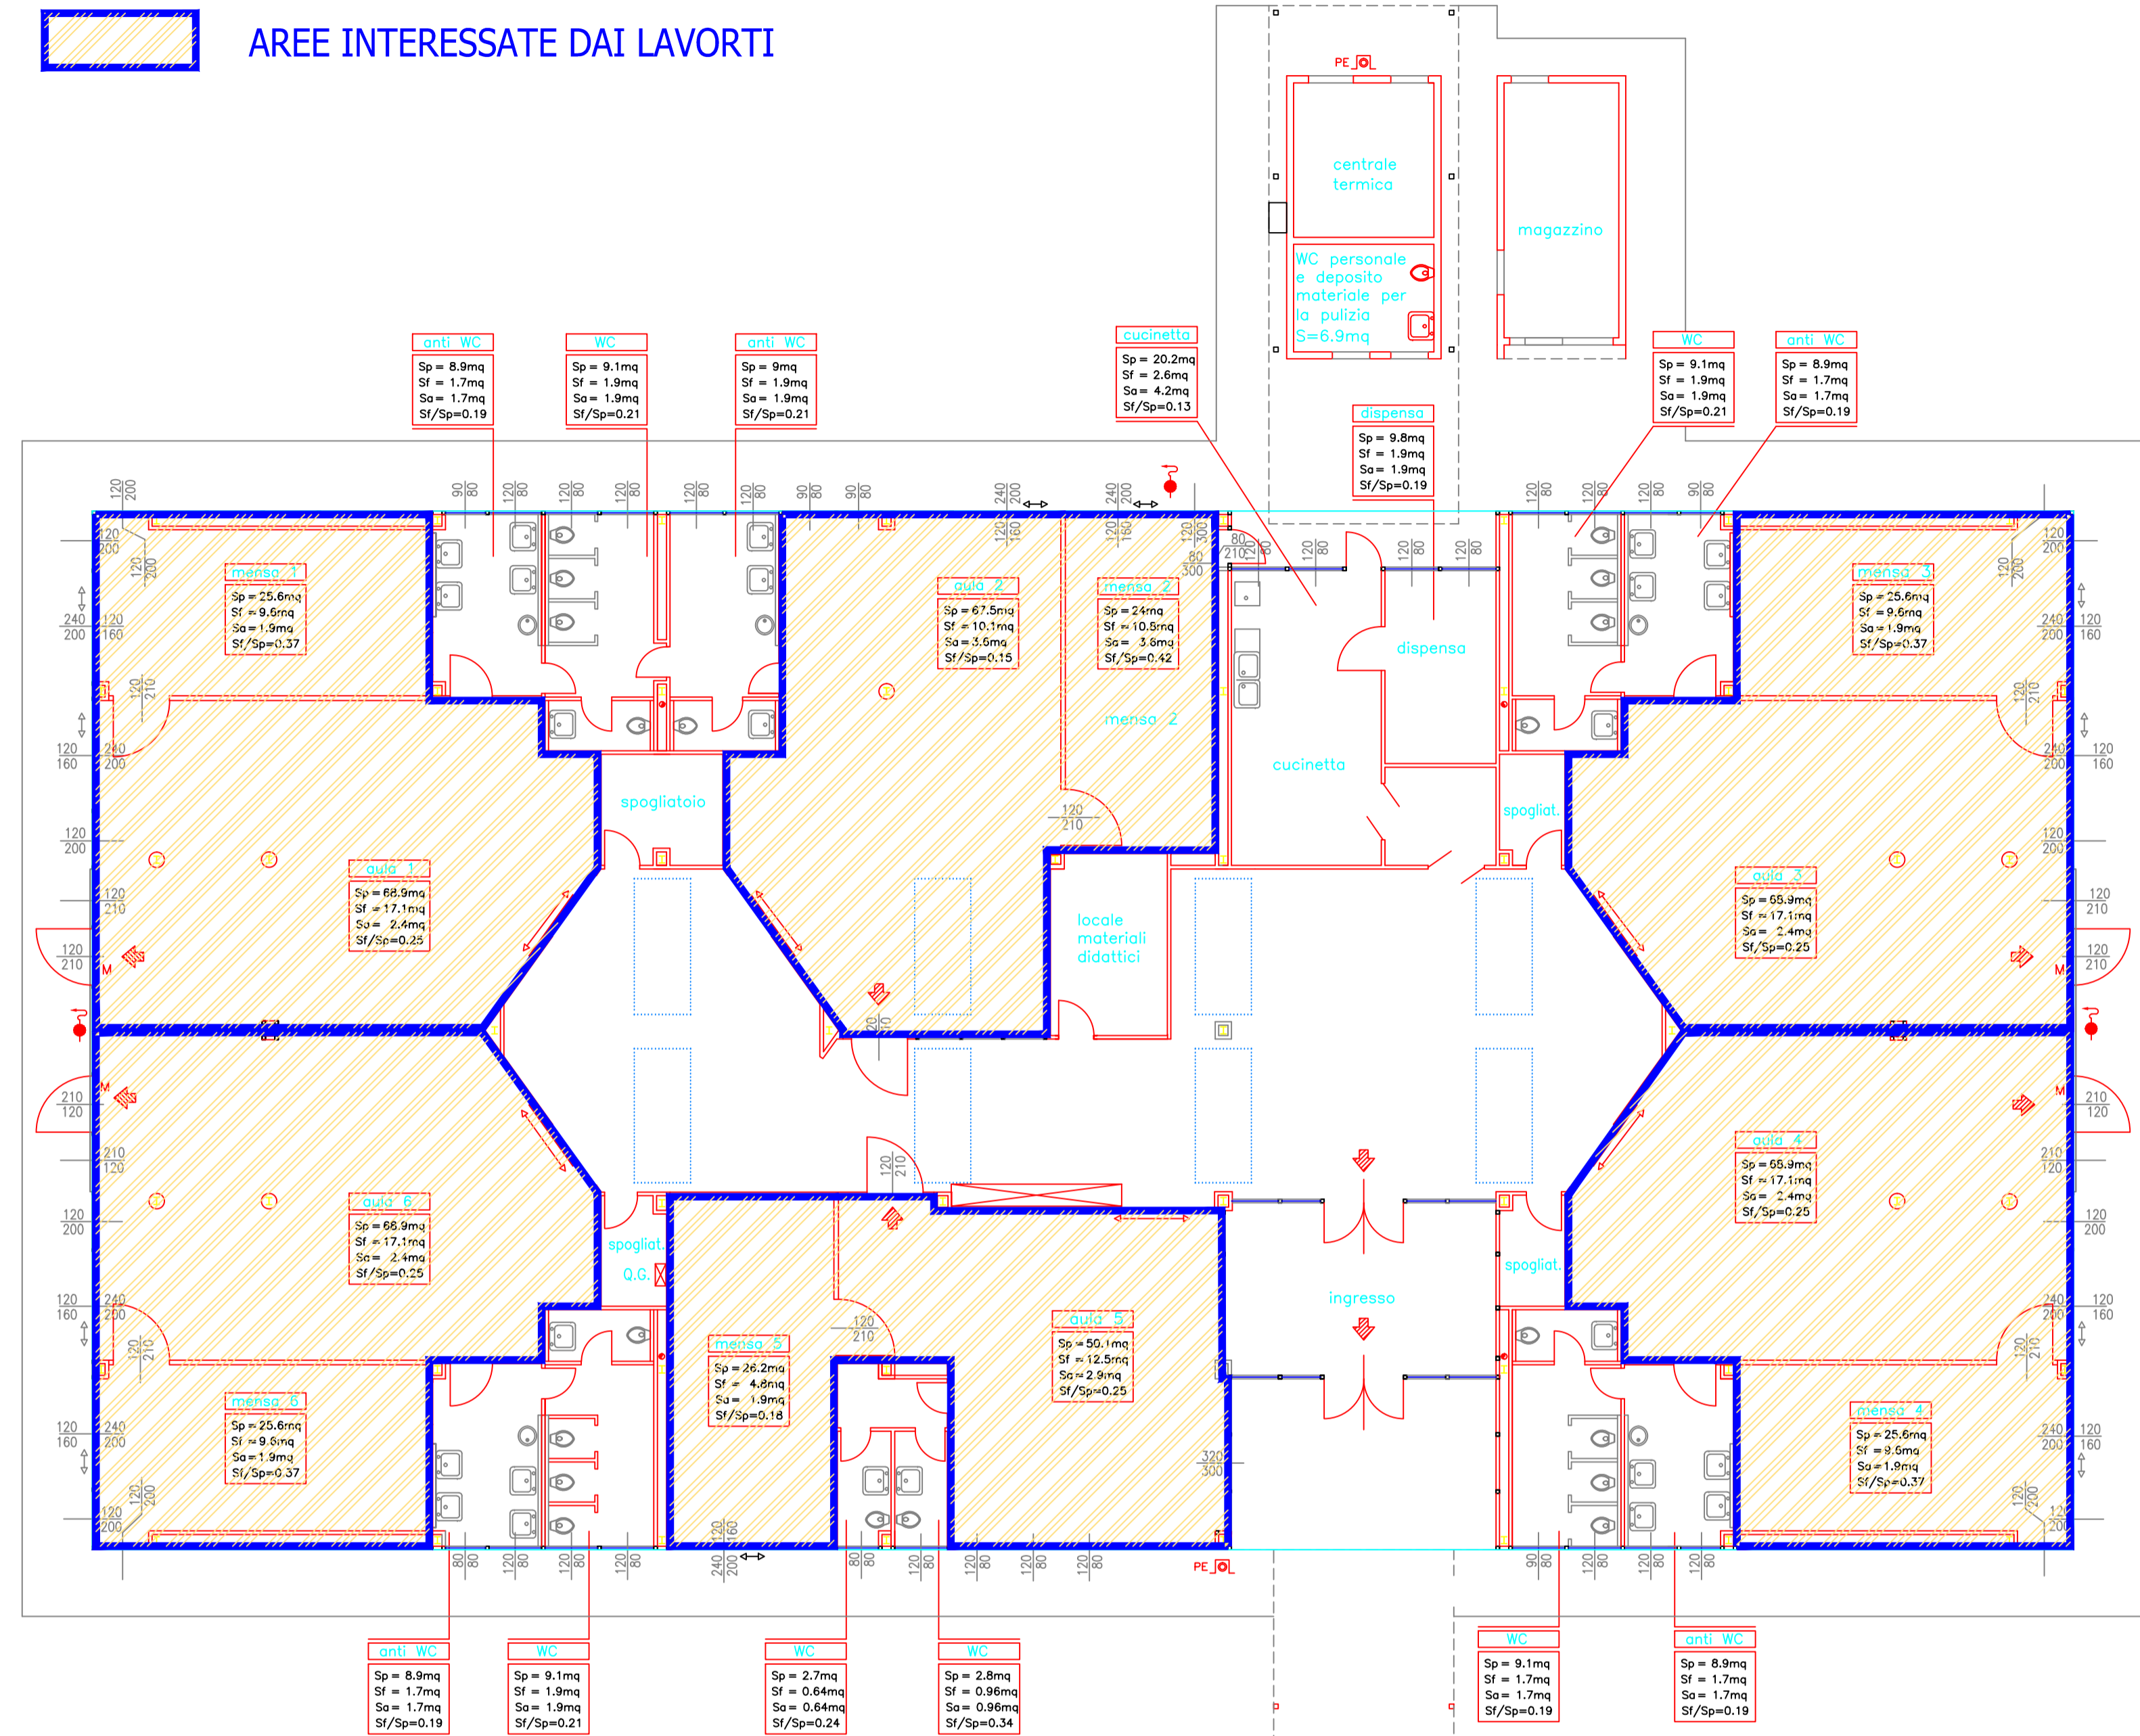

PLANIMETRIA GENERALE

SCALA 1:100

- Attacco motopompa ad un idrante
- ⬇ Cassetta da esterna serratura taglio cacciavite con sigillo e lastra safe-crash, lancia UNI45 rubinetto 1"1/2, ugello Ø12mm lunghezza 25m
- PE_OL Pulsante di emergenza
- ➡ Percorso di uscita orizzontale
- M Maniglione antipánico tipo Push.