

Cava
CASOLO
Comune di
PERGOLA (PU)



PROGETTO DI COLTIVAZIONE
SITUAZIONE AL TERMINE DEL PRIMO LOTTO
PLANIMETRIA

SCALA : 1/1000
DATA : APRILE 2015

TAV.
3

Titolare Progettista

- LEGENDA
- Limite P.P.A.E.
 - Area nuova autorizzazione
 - Limite di proprietà
 - Ambito di tutela del Fosso del Casolo
 - Area di scavo progetto nuovo
 - Area autorizzata vigente

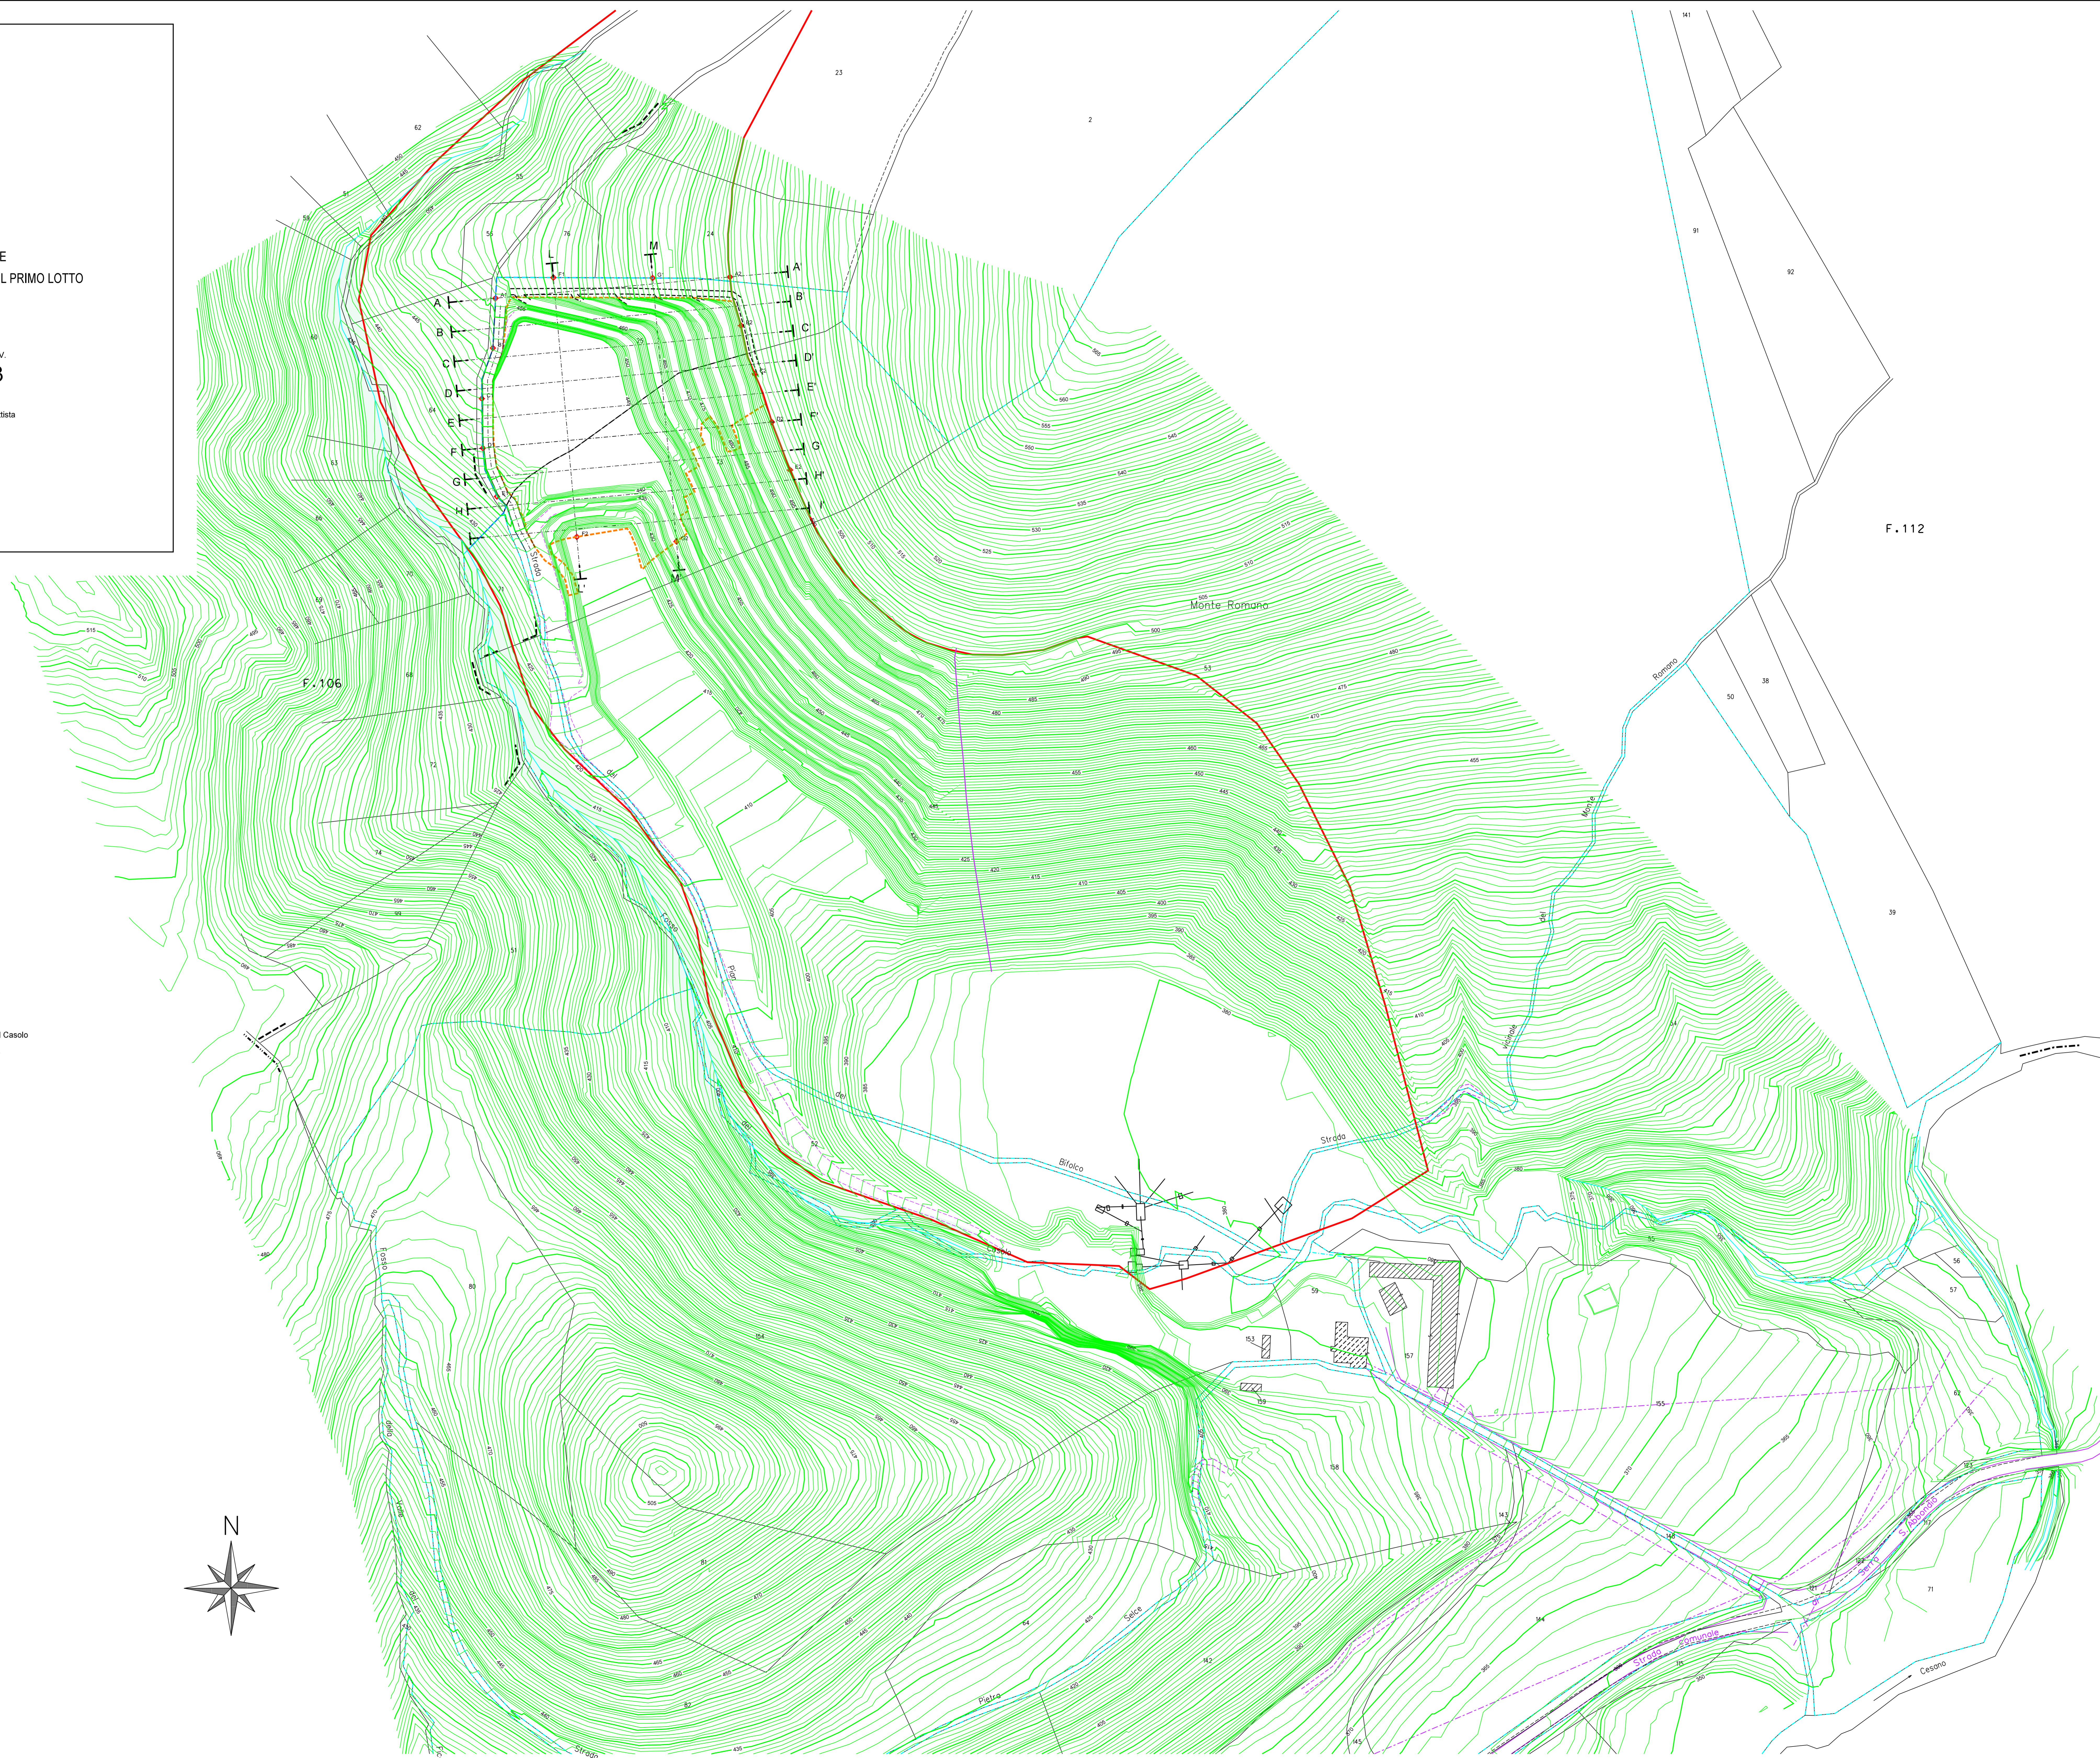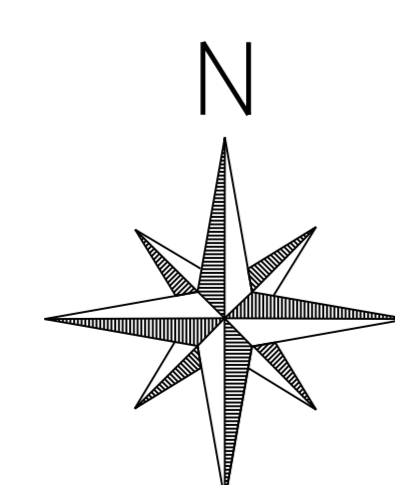

F. 112